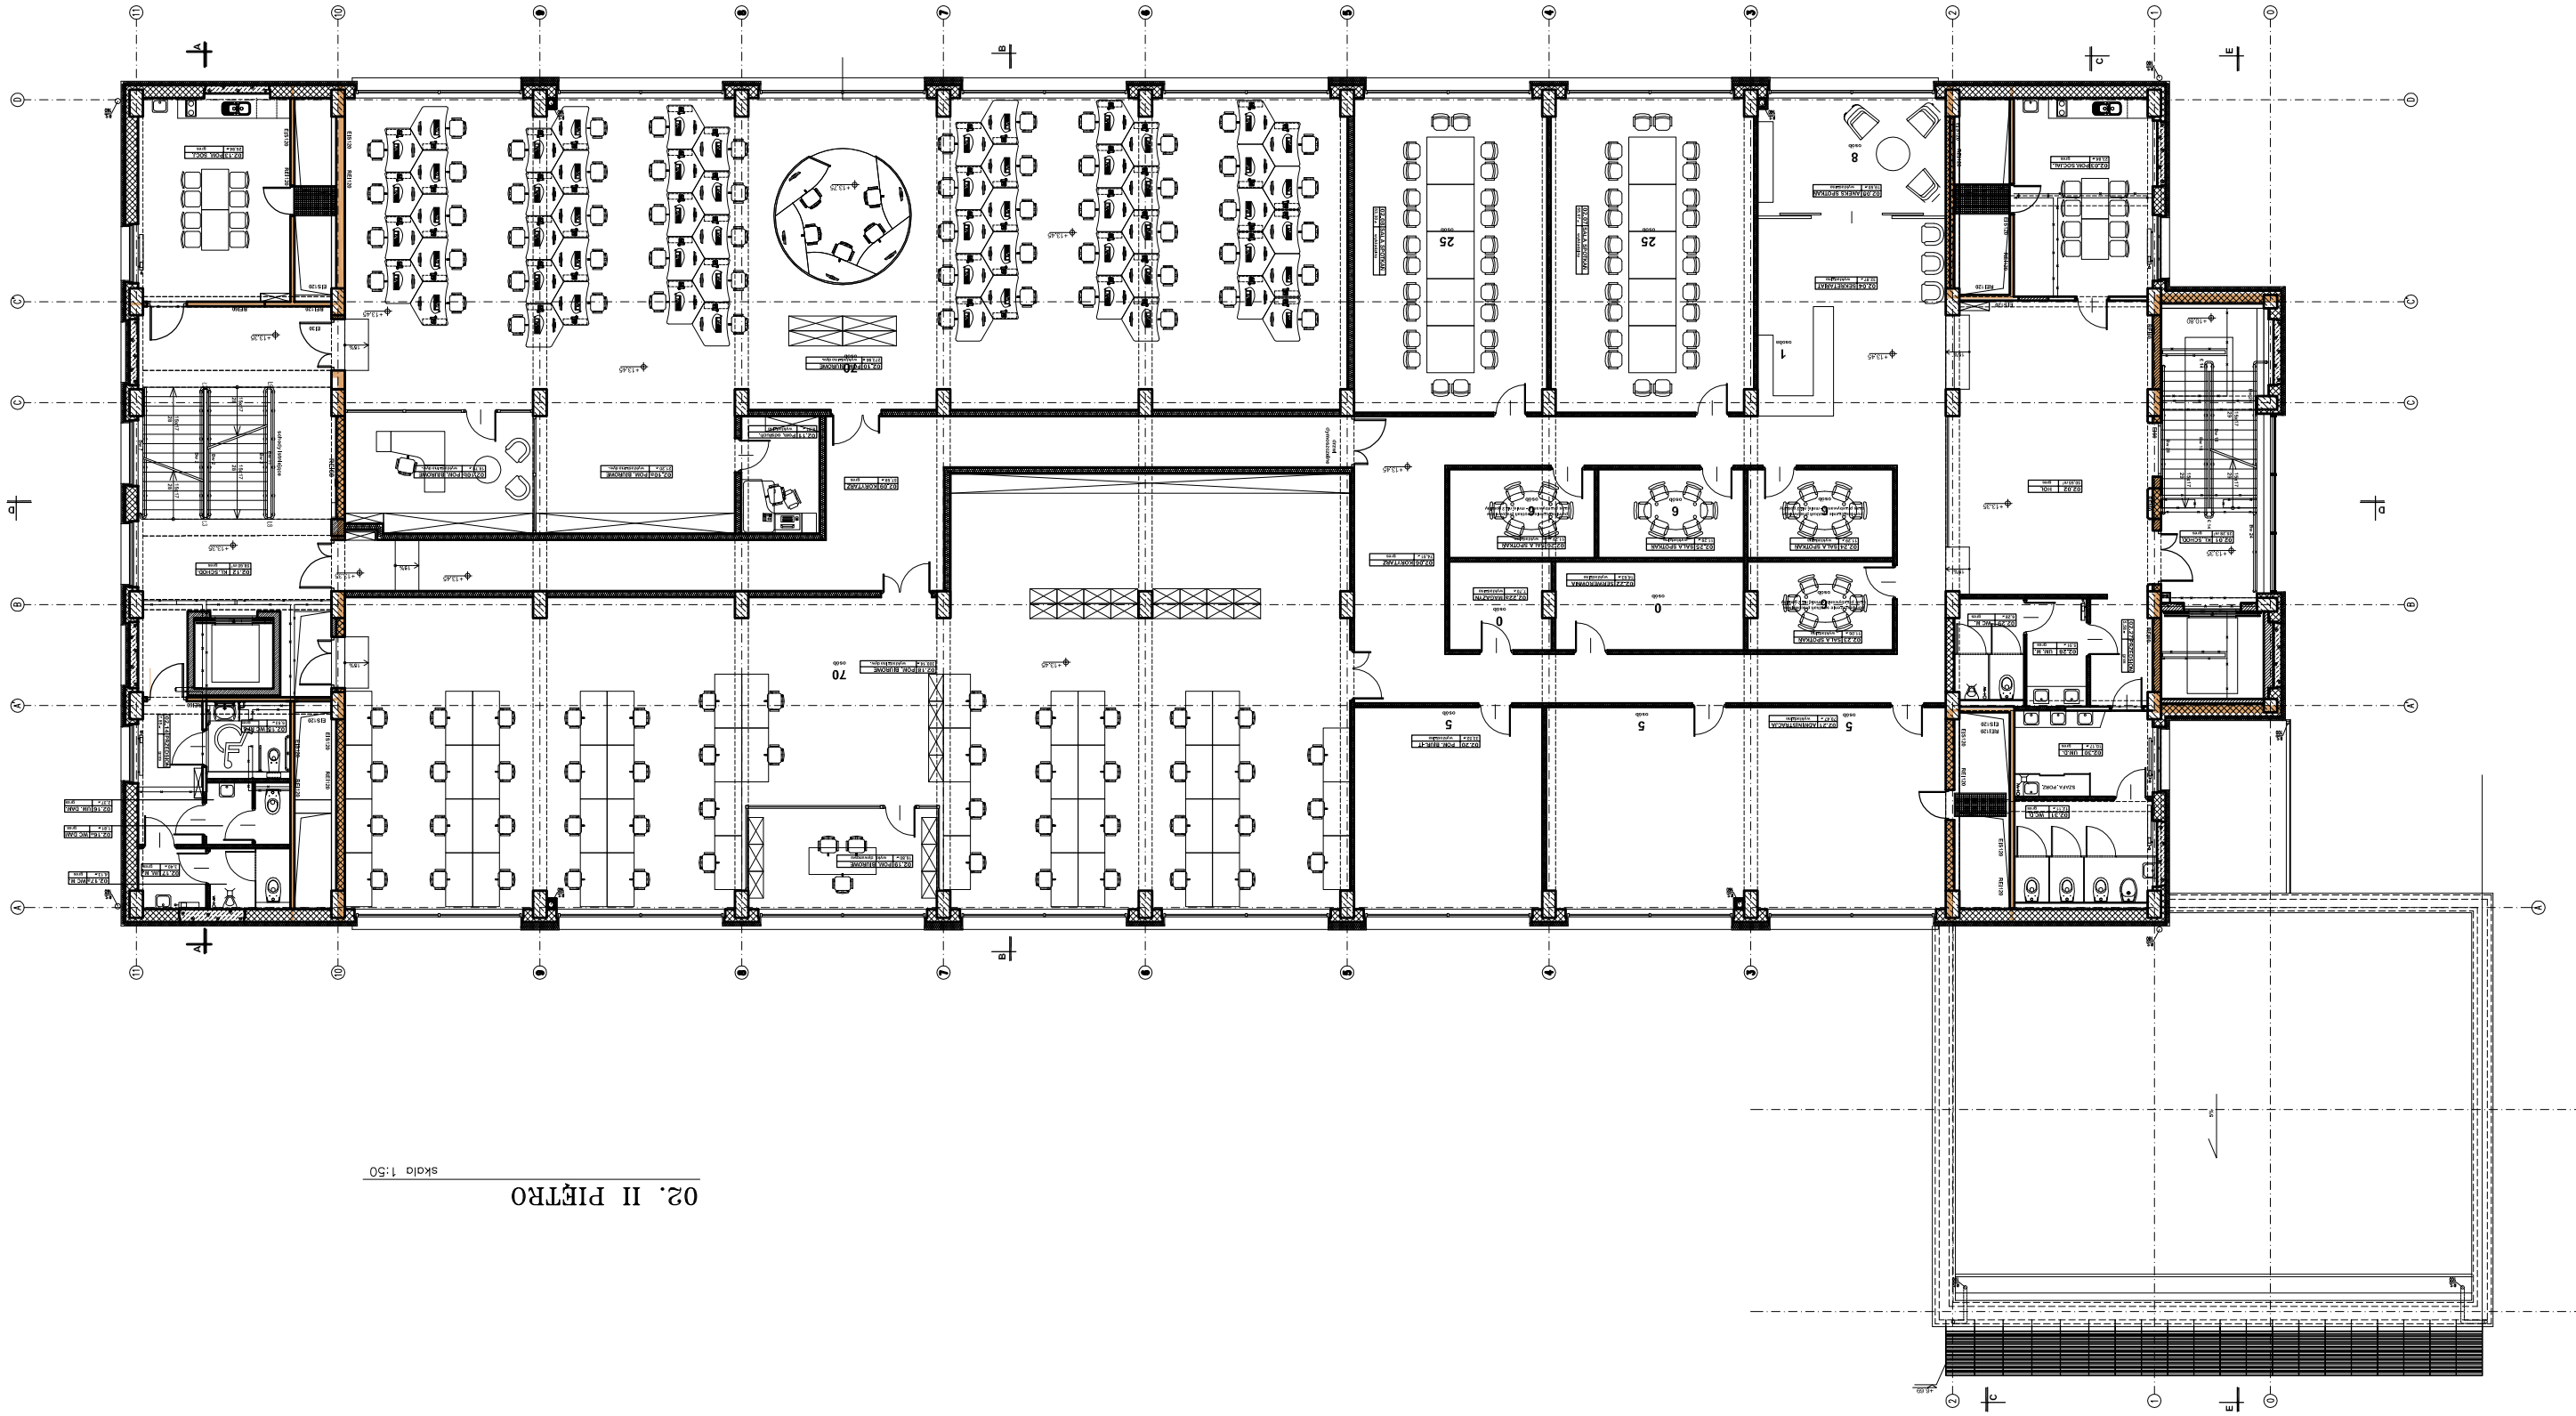

02. II PIĘTRO

skala 1:50