
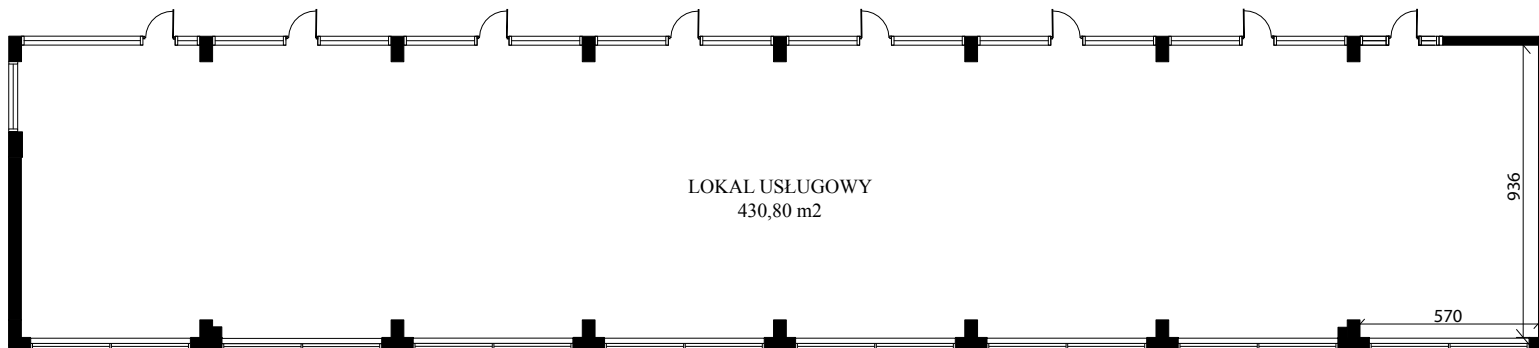



BUDYNEK BIUROWO - USŁUGOWO - MIESZKALNY PRZY UL. DOMAGALSKIEGO W RADOMIU

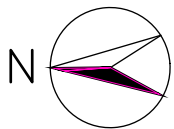

WYSOKI PARTER

LOKAL USŁUGOWY 4
POW. UŻYTKOWA - 430,80 m²

* z możliwością podziału lokalu na
mniejsze powierzchnie

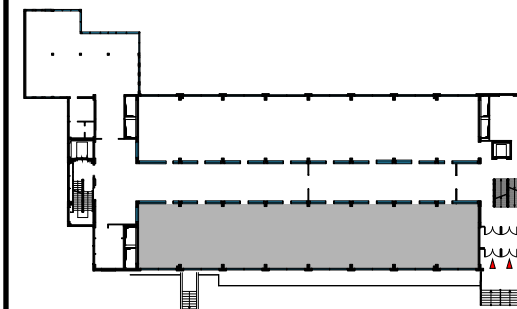

INWESTOR:

AUTO-GAZ CENTRUM
Jarosław Zagożdżon
ul. Chorzowska 11a
26-600 Radom