
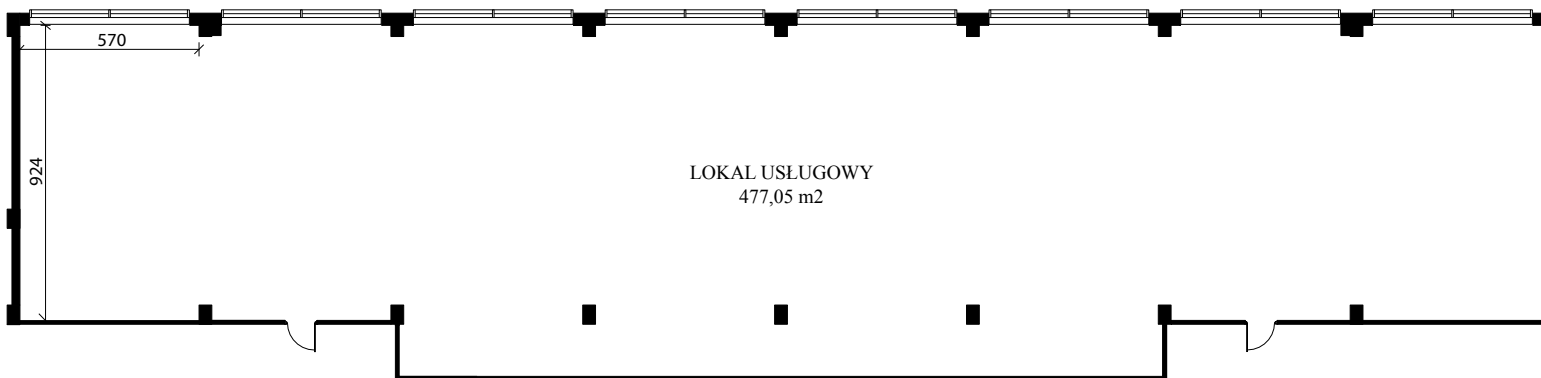


BUDYNEK BIUROWO - USŁUGOWO - MIESZKALNY PRZY UL. DOMAGALSKIEGO W RADOMIU

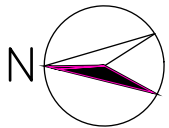


1 PIĘTRO

LOKAL USŁUGOWY 6

POW. UŻYTKOWA - 477,05 m²

* z możliwością podziału lokalu na
mniejsze powierzchnie

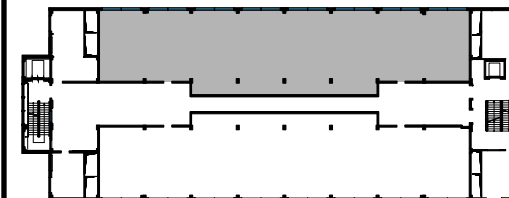

INWESTOR:

AUTO-GAZ CENTRUM

Jarosław Zagożdżon

ul. Chorzowska 11a

26-600 Radom