
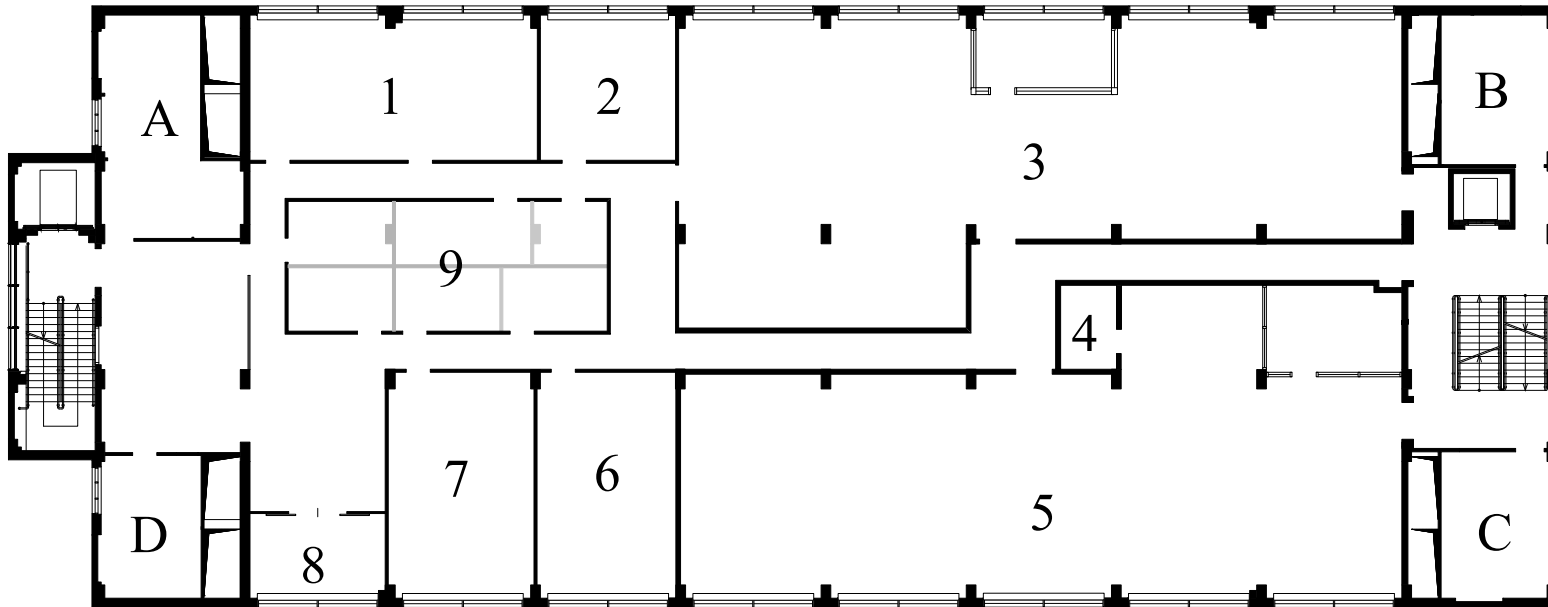


# BUDYNEK BIUROWO - USŁUGOWO - MIESZKALNY PRZY UL. DOMAGALSKIEGO W RADOMIU

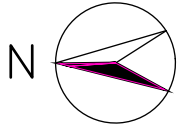

2 PIĘTRO

## LOKALE BIUROWE

POW. CAŁKOWITA - 1162,39 m<sup>2</sup>

1 LOKAL BIUROWY	70,47 m <sup>2</sup>
2 LOKAL BIUROWY	33,52 m <sup>2</sup>
3 LOKAL BIUROWY	316,94 m <sup>2</sup>
4 LOKAL BIUROWY	8,01 m <sup>2</sup>
5 LOKAL BIUROWY	314,82 m <sup>2</sup>
6 LOKAL BIUROWY	53,30 m <sup>2</sup>
7 LOKAL BIUROWY	55,67 m <sup>2</sup>
8 LOKAL BIUROWY	19,60 m <sup>2</sup>
9 LOKAL BIUROWY	67,26 m <sup>2</sup>
10 CIĄG KOMUNIK.	107,38 m <sup>2</sup>

A+B+C+D POM SOCJ. 115,42 m<sup>2</sup>

INWESTOR:

### AUTO-GAZ CENTRUM

Jarosław Zagożdżon  
ul. Chorzowska 11a  
26-600 Radom