



ORIENTACJA 1:250

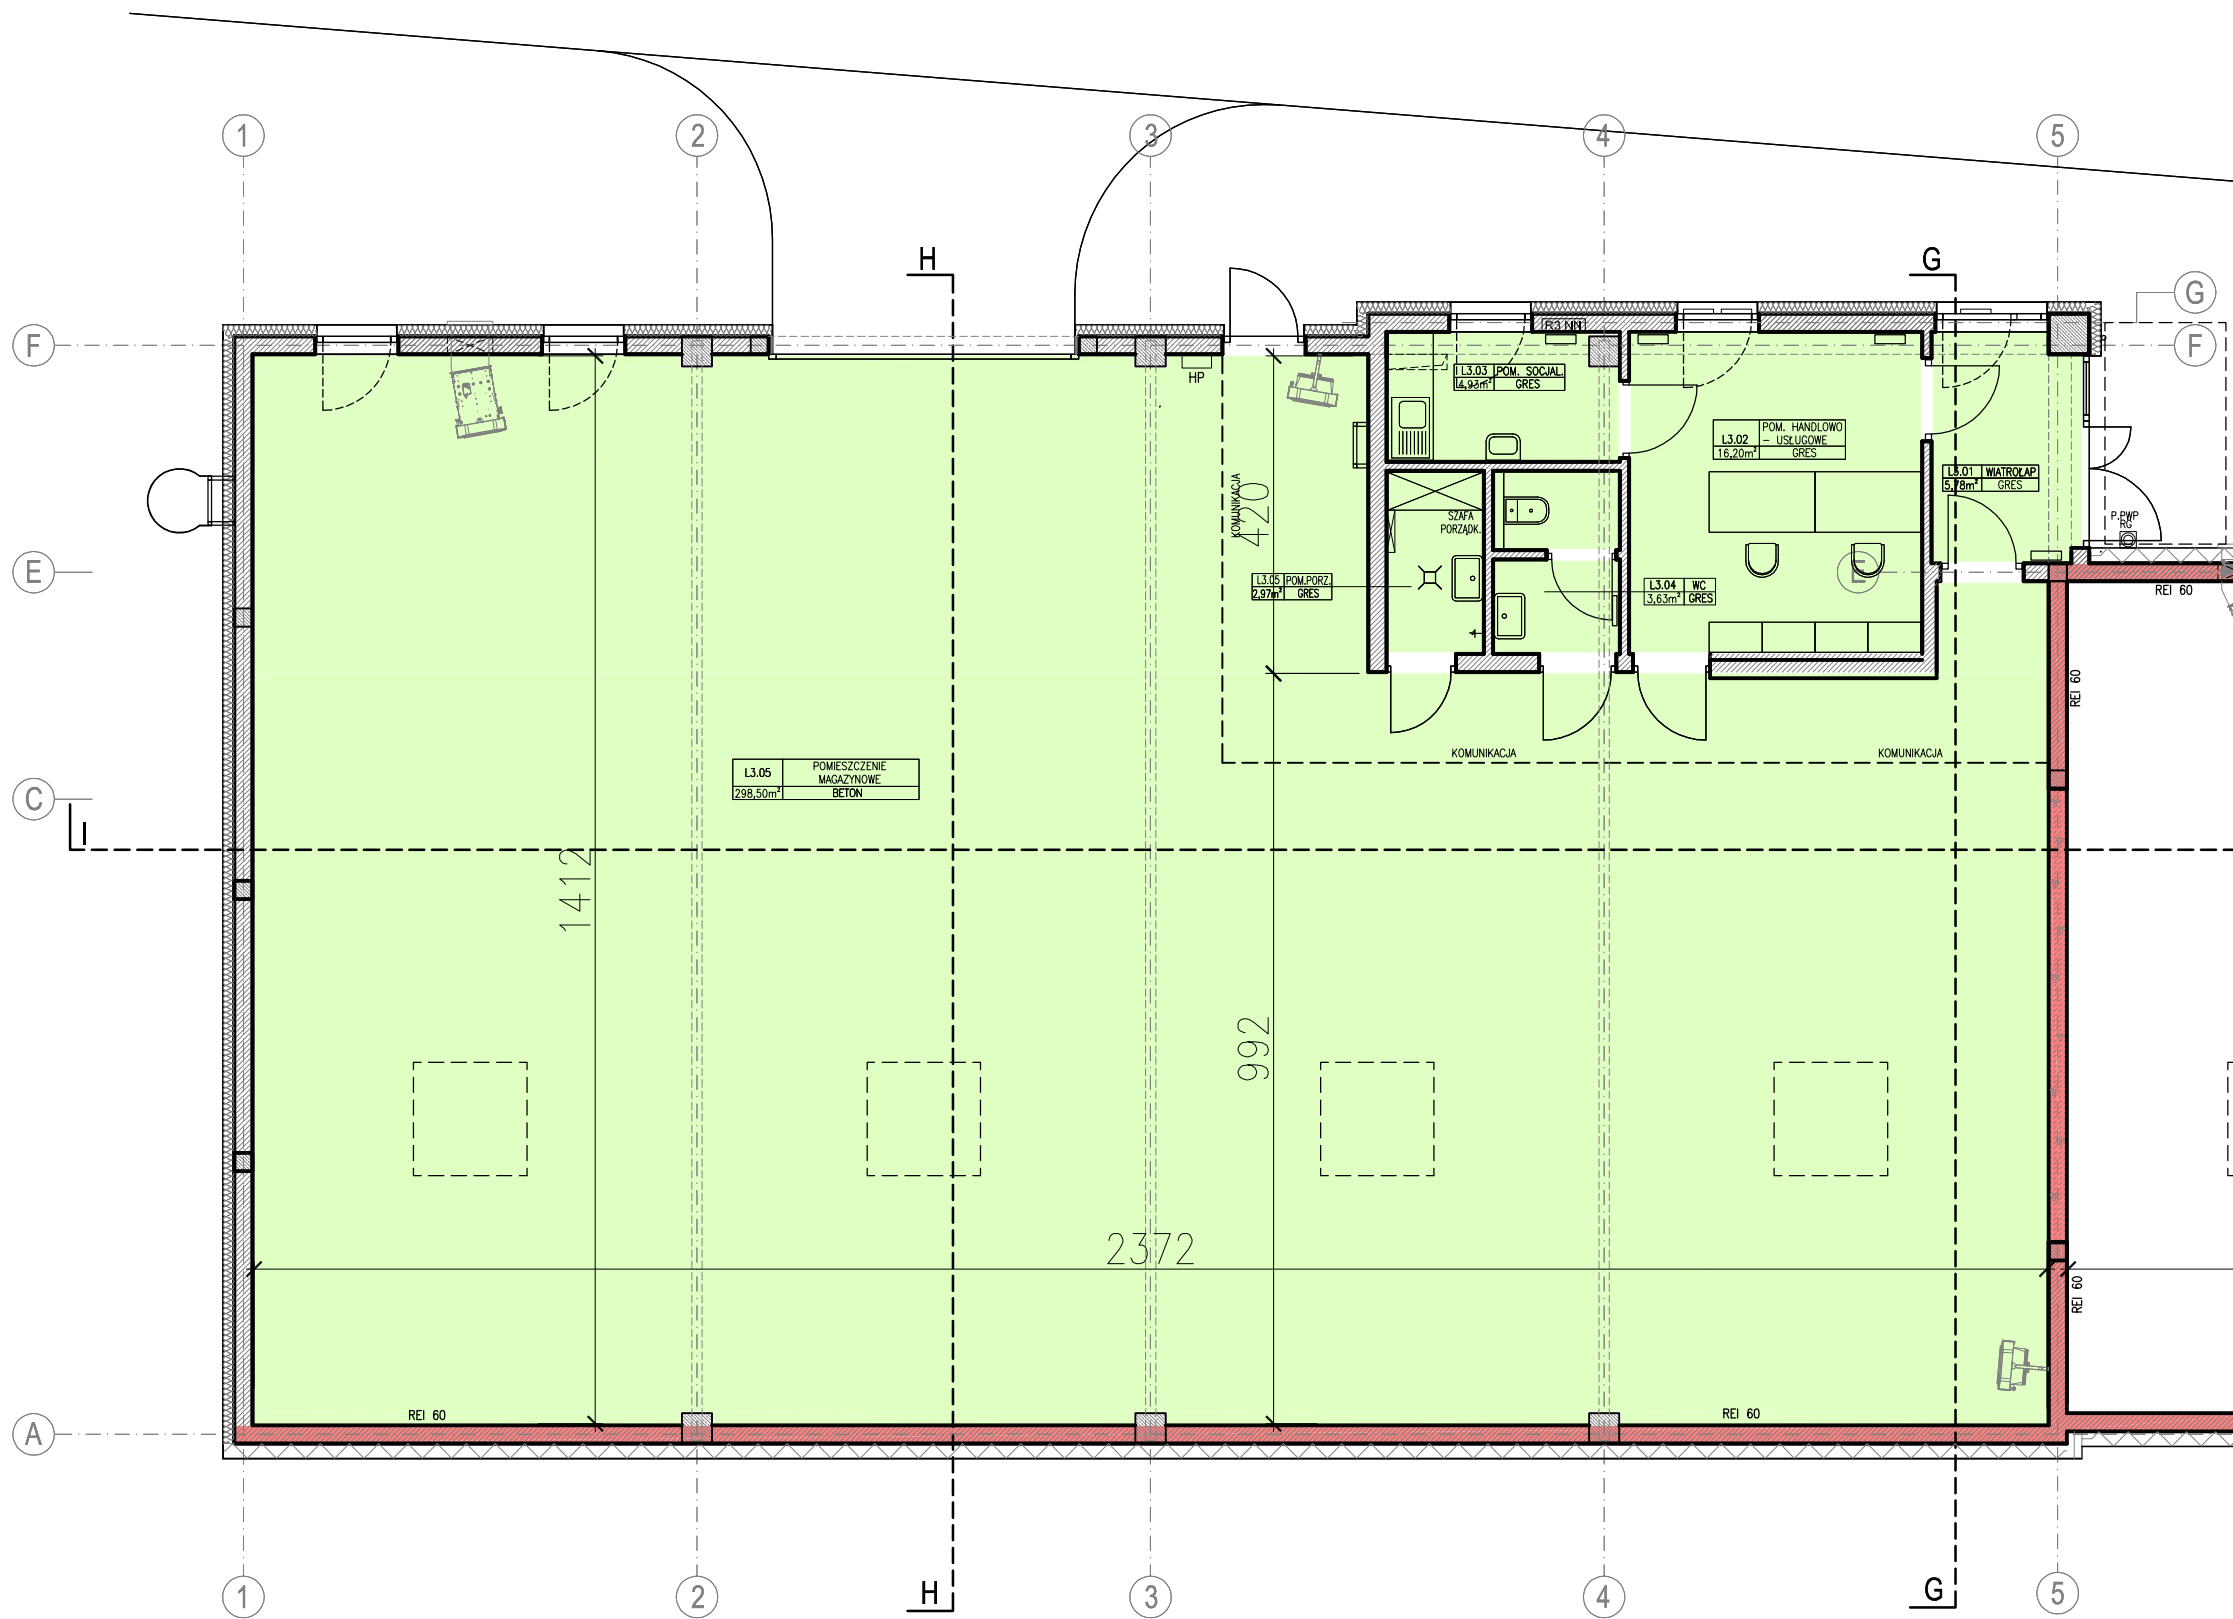

Lokal 3	Nazwa pomieszczenia	posadzka	pow. (m ²)
L3.01	wiatrołap	gres	5,78
L3.02	Pom. handlowo-usługowe	gres	16,20
L3.03	pom. socjalne	gres	4,93
L3.04	WC	gres	3,63
L3.05	pom. porządkowe	gres	2,97
L3.06	pom. magazynowe	beton	298,50
Powierzchnia lokalu ogółem			332,01

JEDNOSTKA PROJEKTOWA:	 PIOTR JAWORNIK PRACOWNIA ARCHITEKTURY <small>26-600 Radom ul. Solskiego 5/44 T. 502 480 058 piotr.jawornik@interia.pl NIP: 959-013-32-20 REGON 290891273</small>		
INWESTOR:	AUTO-GAZ CENTRUM Jarosław Zagożdżon ul. Chorzowska 11a, 26-600 Radom		
NAZWA INWESTYCJI:	BUDYNEK HANDLOWO –USŁUGOWY–MAGAZYNOWY		
ADRES INWESTYCJI:	RADOM, UL. CHORZOWSKA 11A, DZIAŁKI NR EWID. 192/3, 192/4, 58/16, 58/13, 57/11 i 57/8, ARKUSZ 45, OBREB 0010		
STADIUM:	KARTY LOKALI		
BRANŻA:	ARCHITEKTURA		
TYTUŁ RYSUNKU:	LOKAL L3		
SKALA:	1:100		
PROJEKTOWAŁ:	IME i NAZWSKO, NR UPRAWNEŃ	DATA	PODPIS
SPRAWDZIŁ:	mgr inż. arch. Piotr Jawornik upr. bud. RINB-VI-U/7342/88/98	11.2019	
NUMER RYSUNKU:	KL-L3		

Kopiowanie całości lub części tego rysunku, bez zgody autora jest zabronione.