



STRUGA
TOWER

Lokal 3

112,85 m²

Piętro:

parter

Deweloper:

TOWER INVEST Sp. z o. o. Sp. k.



Biuro sprzedaży:

ul. Graniczna 17, 26 - 600 Radom

Tel.: +48 602 798 888

<https://www.towerinvest.pl>

email: biuro@towerinvest.pl

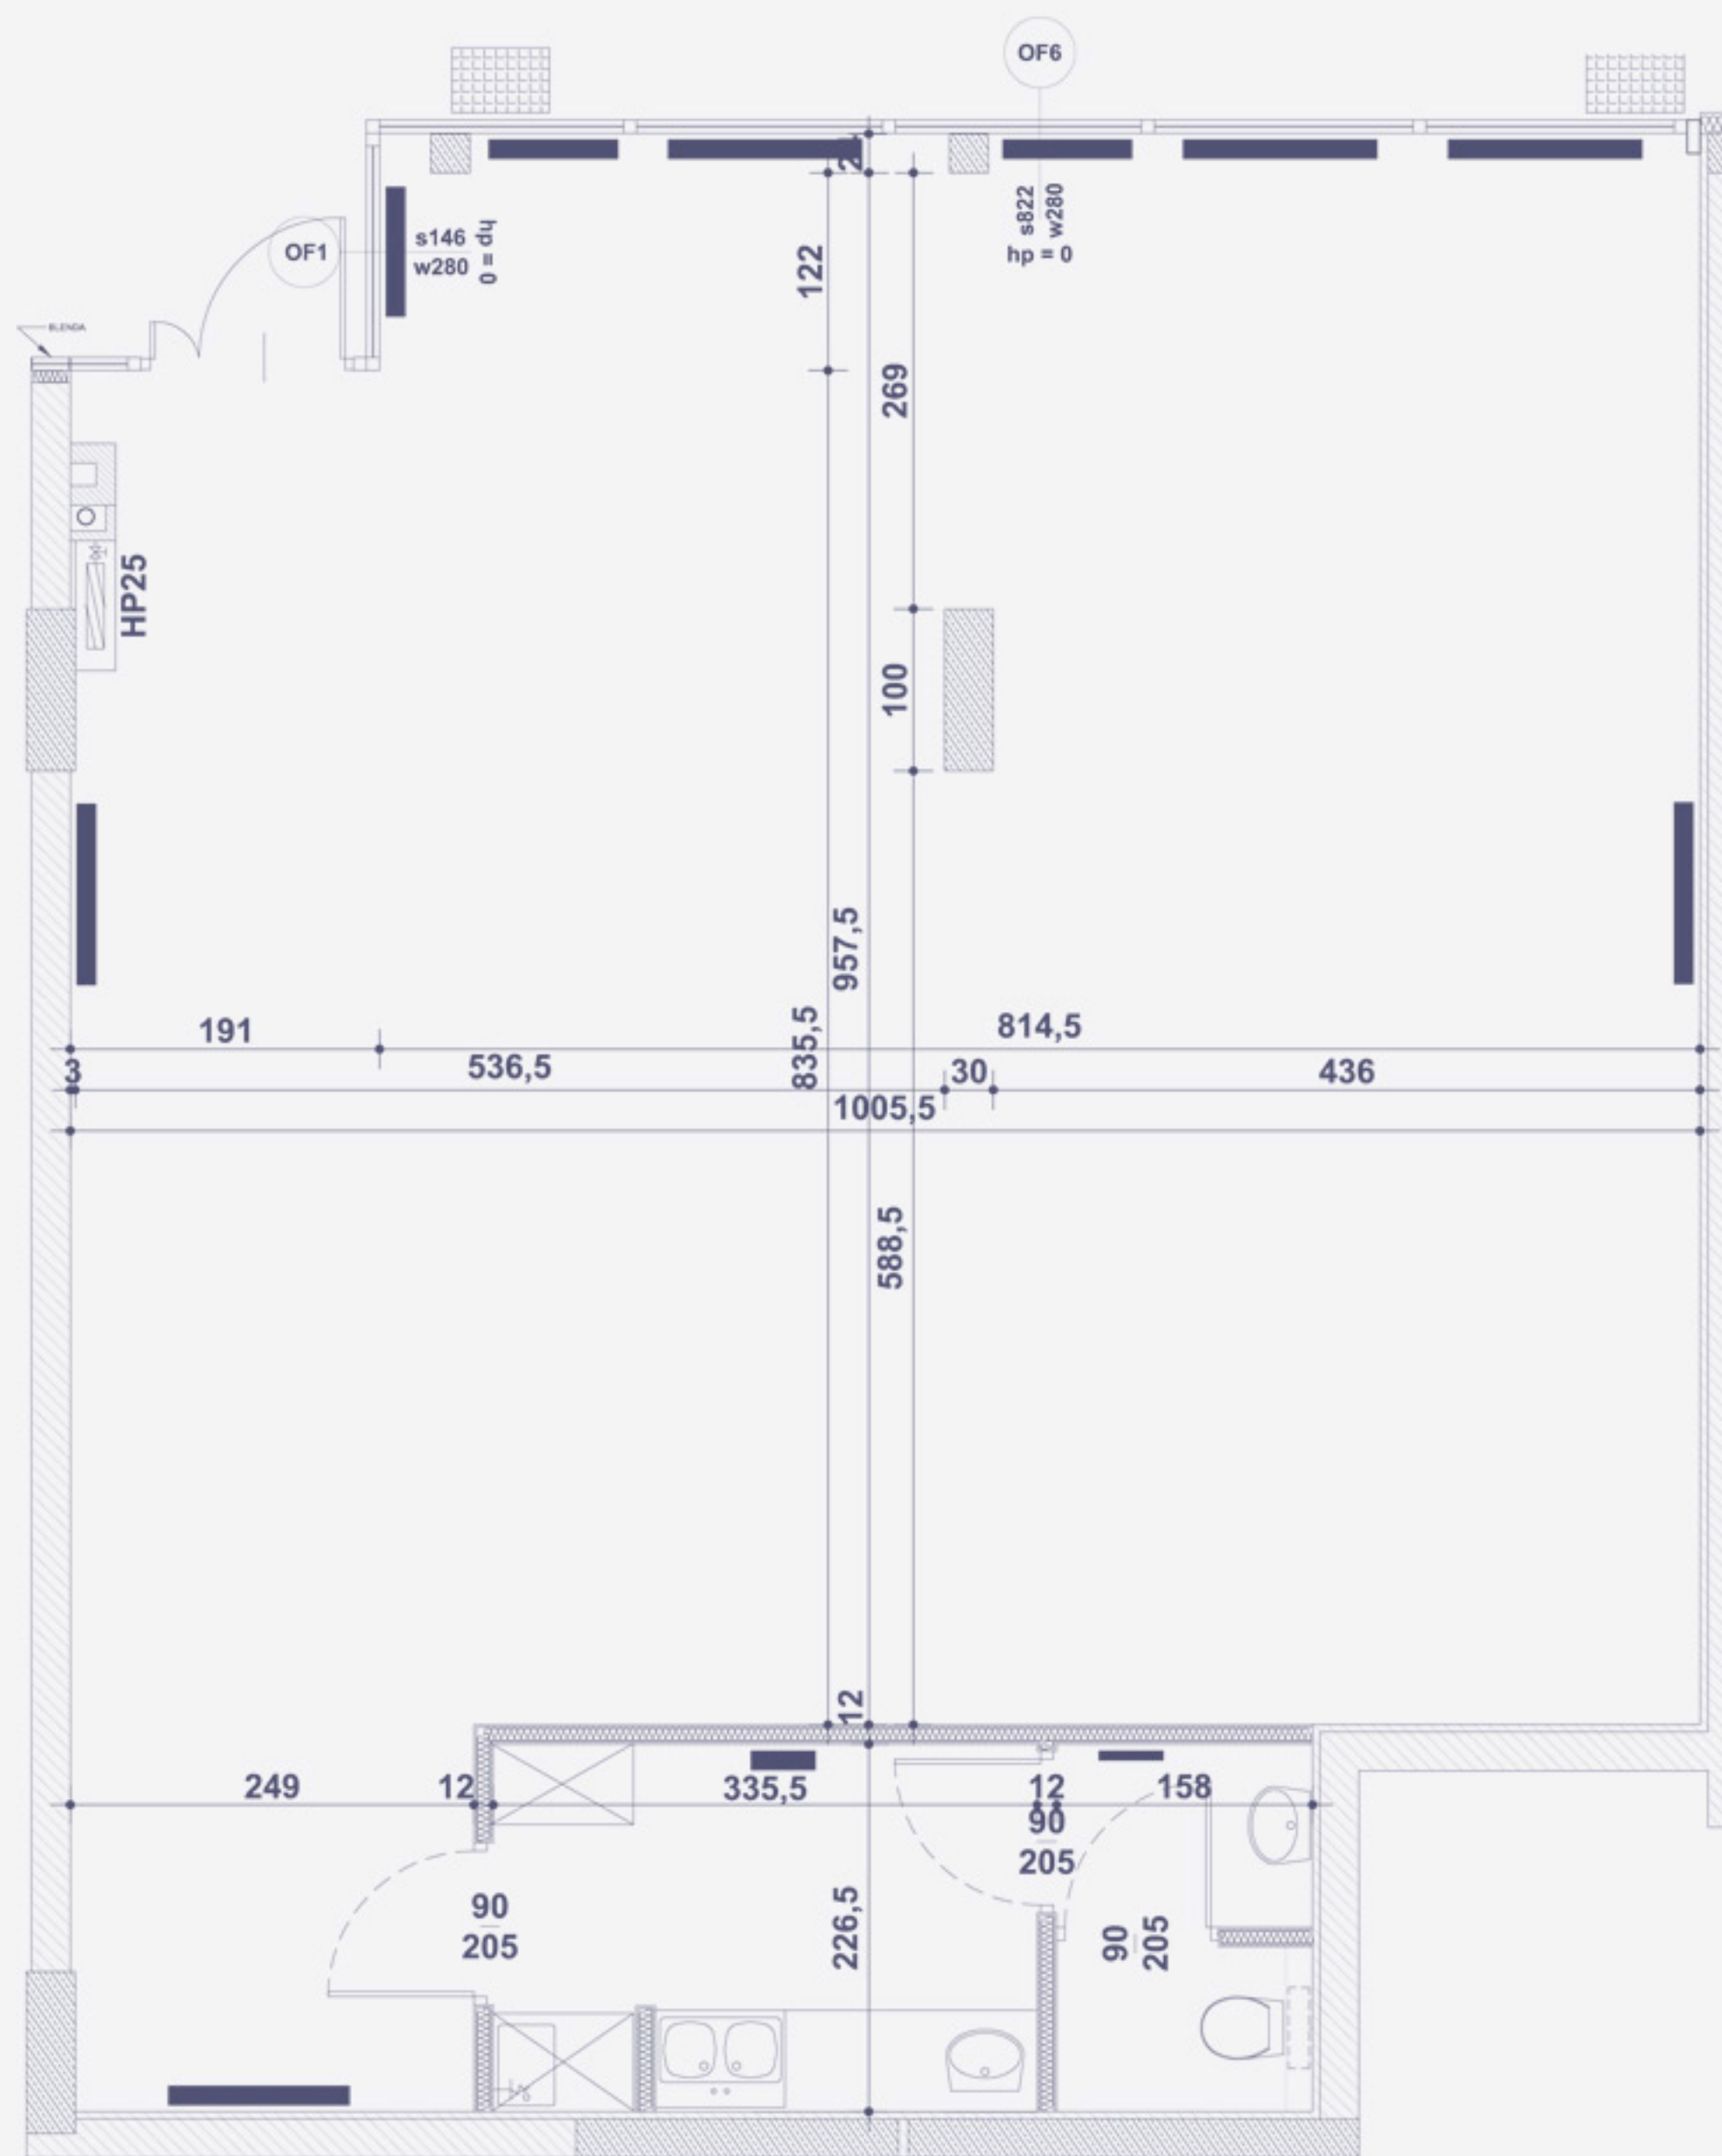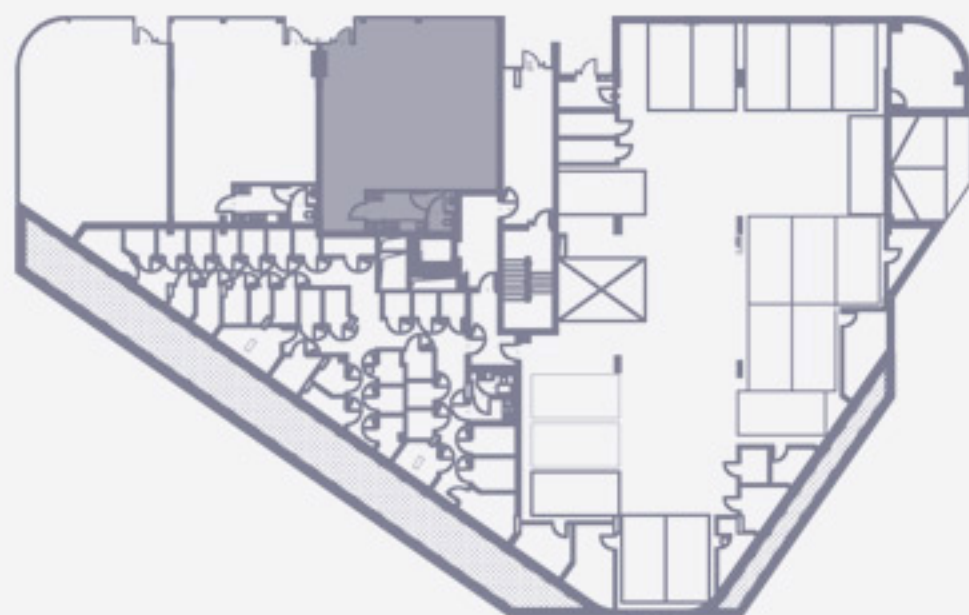

UWAGA : Prezentowane rzuty zostały załączone w celu przedstawienia rozkładu funkcji