
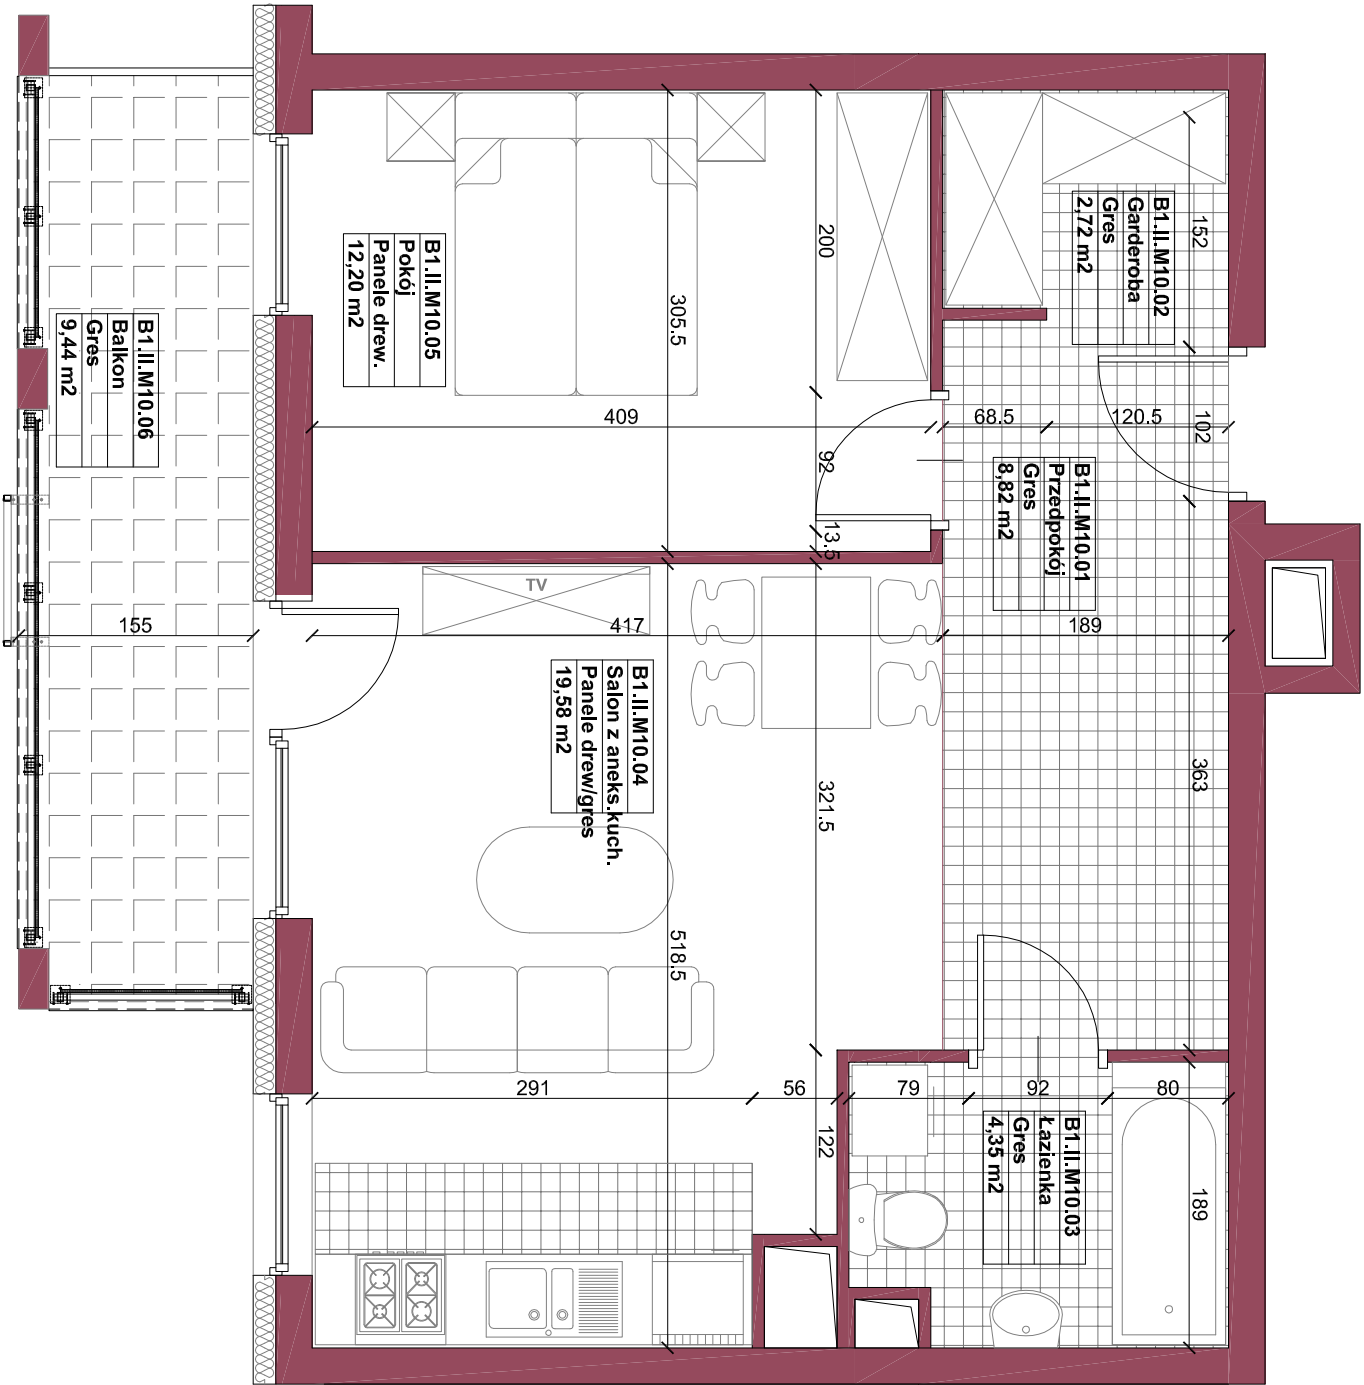
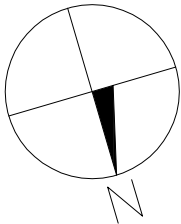


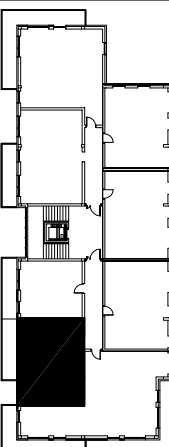

DWA BUDYNKI MIESZKALNE WIELORODZINNE			
Inwestor Roza Development Sp.z o.o. ul.Ptasia 14, 26-600 Radom			
adres działka nr ewid.: 58/61,58/71,58/72,58/65 w Radomiu			
projektant  WOJCIECH GĘSIĄK STUDIO ARCHITEKTONICZNE 26-600 RADOM ul.Obrorego 22 tel: /048/ 384 55 95 fax: /048/ 384 55 96 e-mail: gesiak@post.pl www.wstudio.pl			
Branża ARCHITEKTURA		Stadium dokumentacji MIESZKANIA	
Nazwa inwestycji adres ul. Żwirki i Wigury, Radom			
Autor: mgr inż.arch. Wojciech Gęsiak WBP-II-K-8386/RA/58/83			
Wykonał: mgr inż.arch. Ewelina Klimek mgr inż.arch. Kinga Kanik			
RZUT POZIOMU 1 PIĘTRA Powierzchnia mieszkalna - 47,67m ² Powierzchnia balkonu - 9,44m ²			
Tytuł rysunku Poziom +1 B1.II.M10			
Data 05_2015		Skala 1:50	
Nr projektu P614		Nr rysunku A.018	

Wszelkie prawa zastrzeżone, łącznie z prawem reprodukcji lub udostępniania osobom trzecim tego rysunku lub jego część,
bez wyrażenia upoważnienia Blura Projektowego / Dz.U.24/1994, poz.83, art. 115-118 /

All rights reserved including the right to reproduce or disclose to third parties this drawing or position thereof
without the specific written authorisation of Architektural Design Office / Dz.U.24/1994, poz.83, art. 115-118 /

Wszelkie prawa zastrzeżone, łącznie z prawem reprodukcji lub udostępniania osobom trzecim tego rysunku lub jego części, bez wyraźnego upoważnienia Biura Projektowego / Dz.U.24/1994, poz.83, art. 115-118 /

All rights reserved including the right to reproduce or disclose to third parties this drawing or position thereof without the specific written authorisation of Architekural Design Office / Dz.U.24/1994, poz.83, art. 115-118 /