
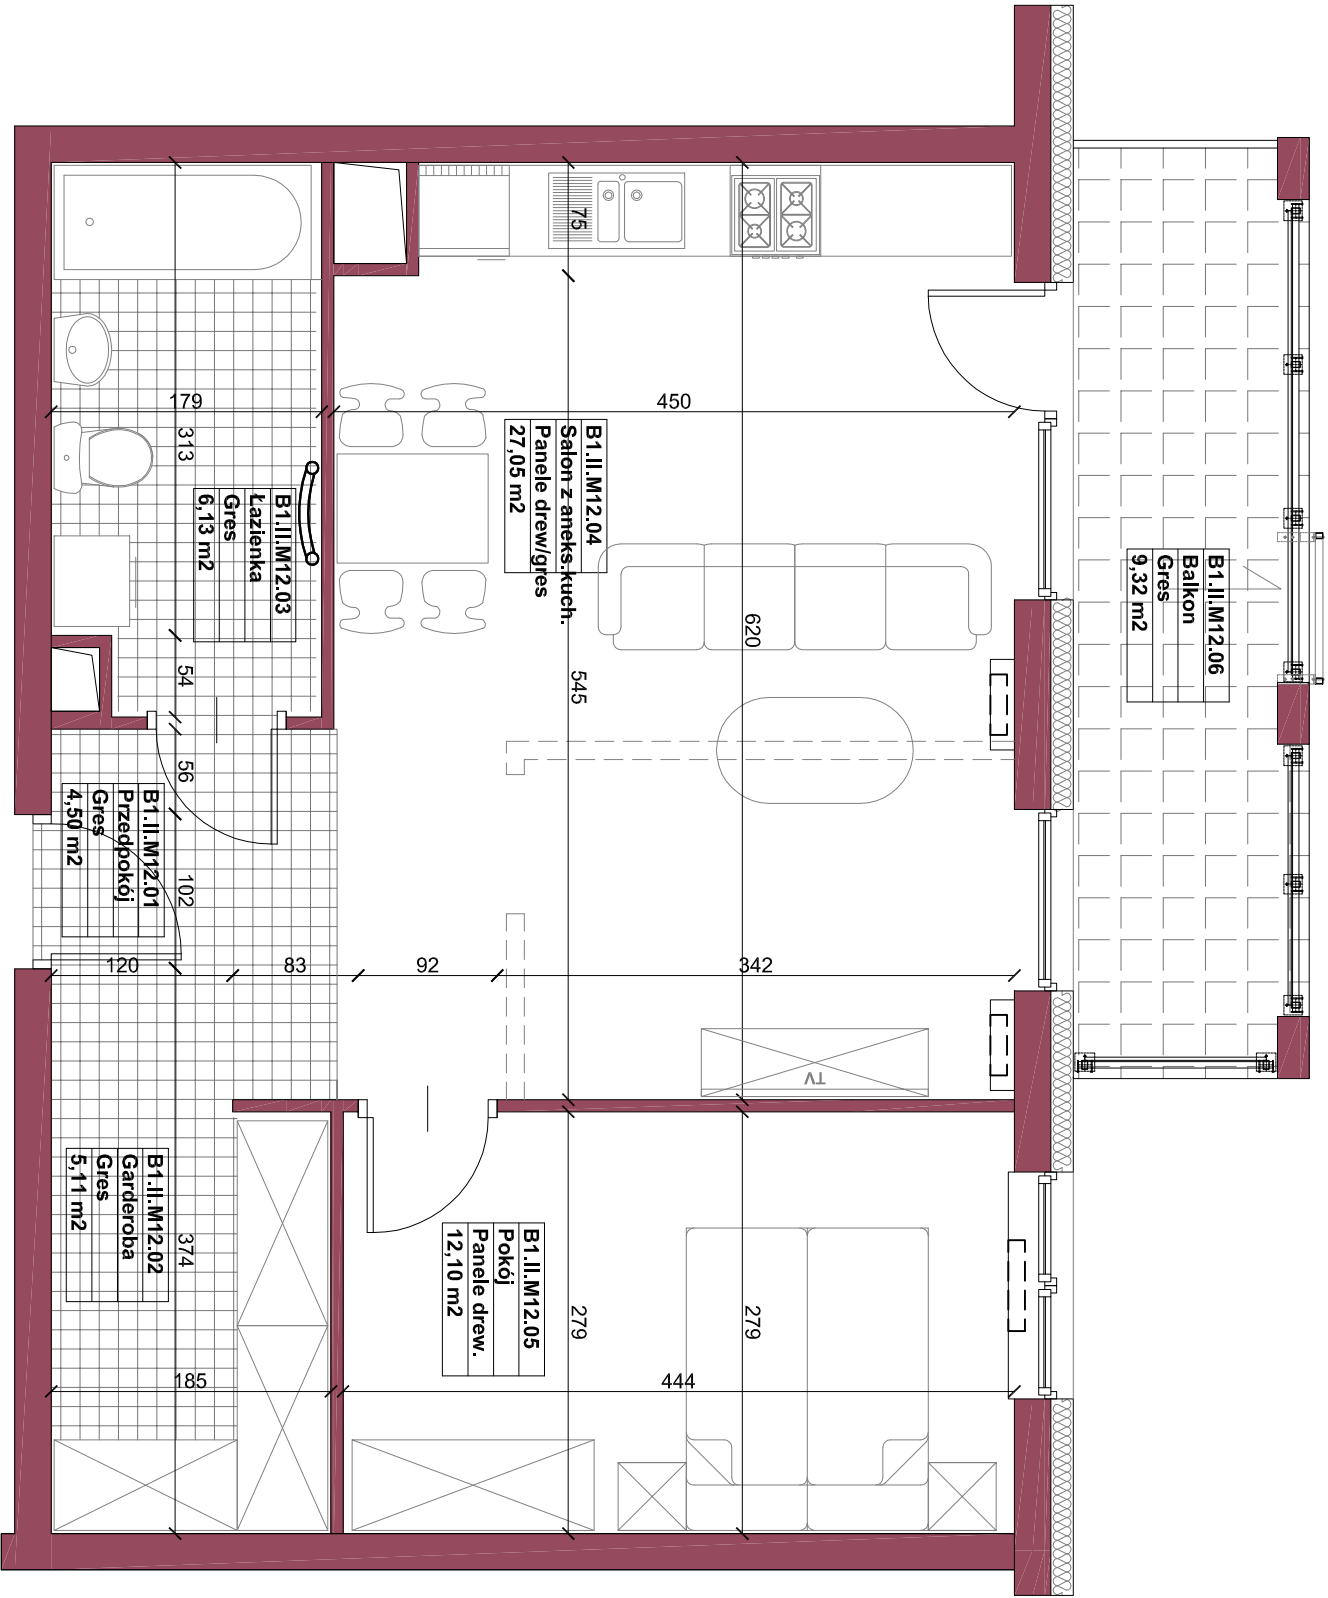
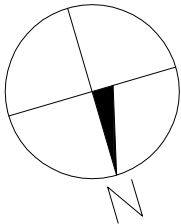
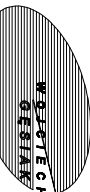


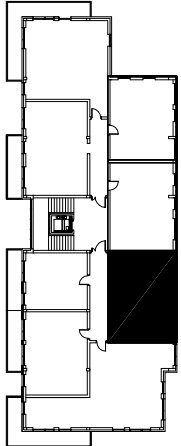

DWA BUDYNKI MIESZKALNE WIEŁORODZINNE			Investor Roza Development Sp.z o.o. ul.Ptasia 14, 26-600 Radom		
adres działka nr ewid.: 58/61,58/71,58/72,58/65 w Radomiu			projektant		
 ARCHITEKTURA WOJCIECH GĘŚIAK STUDIO ARCHITEKTONICZNE 26-600 RADOM ul.Ciżebrego 22 tel.: /048/ 384 55 95 fax: /048/ 384 55 96 e-mail: gesiak@post.pl www.wasstudio.pl			Branża ARCHITEKTURA MIESZKANIA		
Nazwa inwestycji ul. Żwirki i Wigury, Radom			Autor: mgr inż.arch. Wojciech Gęsiak WBP-II-K-8386/RA/58/83		
Wykonał: mgr inż.arch. Ewelina Klimek mgr inż.arch. Kinga Kanik			RZUT POZIOMU I PIĘTRA Powierzchnia mieszkania - 54,89m2 Powierzchnia balkonu - 9,32m2		
			Tytuł rysunku Poziom +1 B1.II.M12		
Data 05_2015			Skala 1:50		
Nr projektu P614			Format A3		
Nr rysunku A.020			A.020		

Wszelkie prawa zastrzeżone, łącznie z prawem reprodukcji lub udostępniania osobom trzecim tego rysunku lub jego części, bez wyraźnego upoważnienia Biura Projektowego / Dz.U.24/1994, poz.83, art. 115-118 / All rights reserved including the right to reproduce or disclose to third parties this drawing or position thereof without the specific written authorisation of Architektural Design Office / Dz.U.24/1994, poz.83, art. 115-118 /