
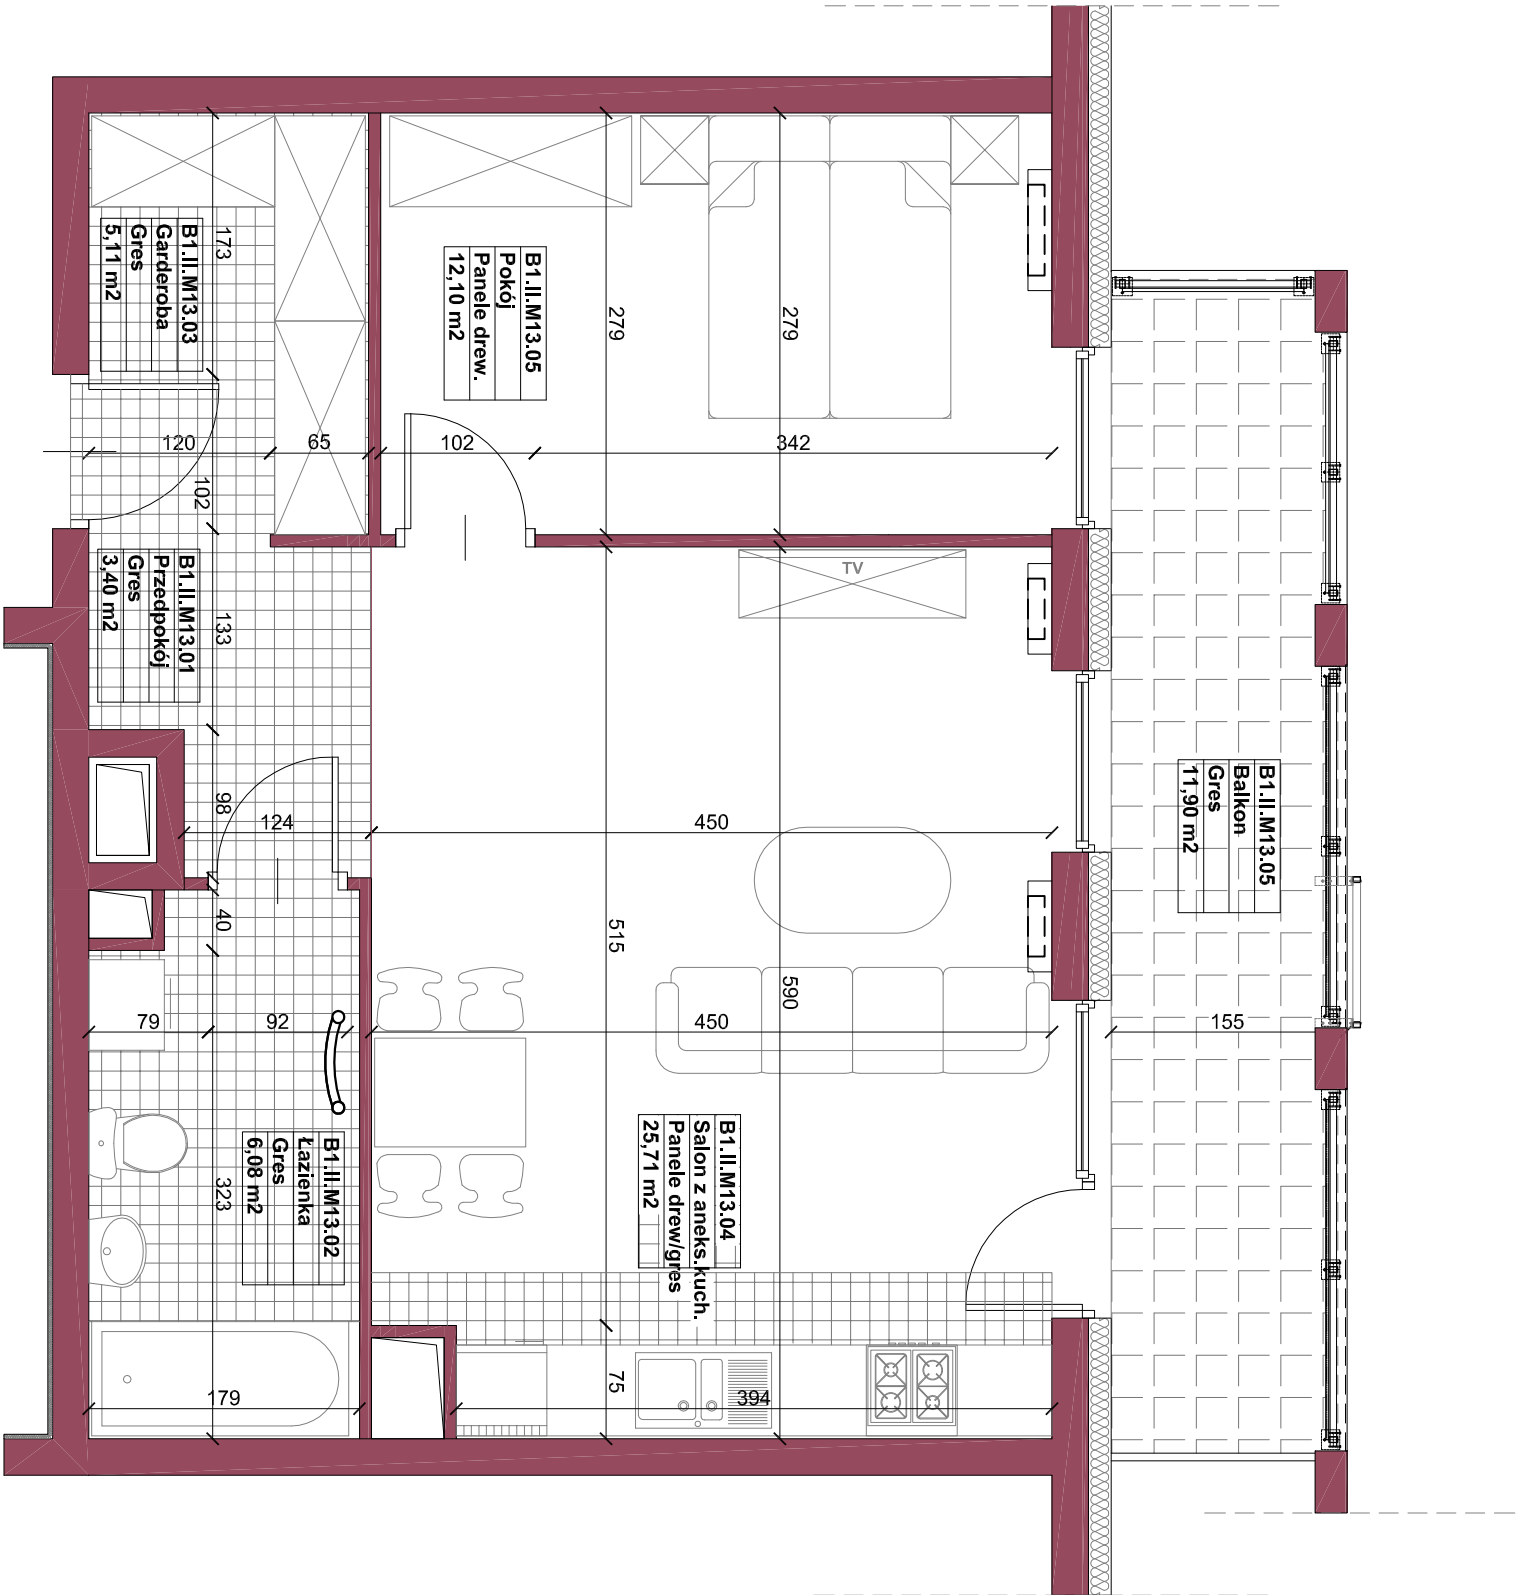
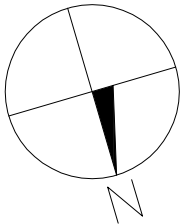


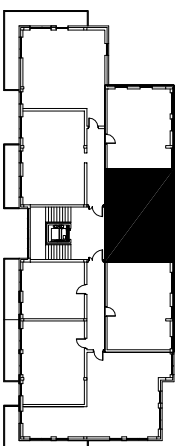

|   |  |                                    |  |
|---|--|------------------------------------|--|
| DWA BUDYNKI<br>MIESZKALNE<br>WIELORODZINNE   |  |                                    |  |
| Inwestor<br>Roza Development Sp.z o.o.<br>ul.Ptasia 14, 26-600 Radom   |  |                                    |  |
| adres<br>działka nr ewid.:<br>58/61,58/71,58/72,58/65 w Radomiu   |  |                                    |  |
| projektant<br><div><br/>WOJCIECH GĘSIAK<br/>STUDIO ARCHITEKTONICZNE<br/>26-600 RADOM ul.Chrobrego 22<br/>tel:/048/ 384 55 95 fax:/048/ 384 55 96<br/>e-mail: gesiak@post.pl www.wstudio.pl</div> |  |                                    |  |
| Branża<br>ARCHITEKTURA   |  | Stadium dokumentacji<br>MIESZKANIA |  |
| Nazwa inwestycji<br>adres<br>ul. Żwirki i Wigury, Radom   |  |                                    |  |
| Autor:<br>mgr inż.arch. Wojciech Gęsiak<br>WBP-II-K-8386/RA/58/83   |  |                                    |  |
| Wykonał:<br>mgr inż.arch. Ewelina Klimek<br>mgr inż.arch. Kinga Kanik   |  |                                    |  |
|   |  |                                    |  |
| RZUT POZIOMU PARTERU<br>Powierzchnia mieszkań - 52,40m <sup>2</sup><br>Powierzchnia balkonu - 11,30m <sup>2</sup>   |  |                                    |  |
| Tytuł rysunku<br>Poziom +1<br>B1.II.M13   |  |                                    |  |
| Data<br>05_2015   |  | Skala<br>1:50                      |  |
| Nr projektu<br>P614   |  | Nr rysunku<br>A.021                |  |

Wszelkie prawa zastrzeżone, łącznie z prawem reprodukcji lub udostępniania osobom trzecim tego rysunku lub jego części, bez wyjątku upoważnienia Biura Projektowego / Dz.U.24/1994, poz.83, art. 115-118 /

All rights reserved including the right to reproduce or disclose to third parties this drawing or position thereof without the specific written authorisation of Architektral Design Office / Dz.U.24/1994, poz.83, art. 115-118 /

Wszelkie prawa zastrzeżone, łącznie z prawem reprodukcji lub udostępniania osobom trzecim tego rysunku lub jego części, bez wyraźnego upoważnienia Biura Projektowego / Dz.U.24/1994, poz.83, art. 115-118 /

All rights reserved including the right to reproduce or disclose to third parties this drawing or position thereof without the specific written authorisation of Architektral Design Office / Dz.U.24/1994, poz.83, art. 115-118 /