
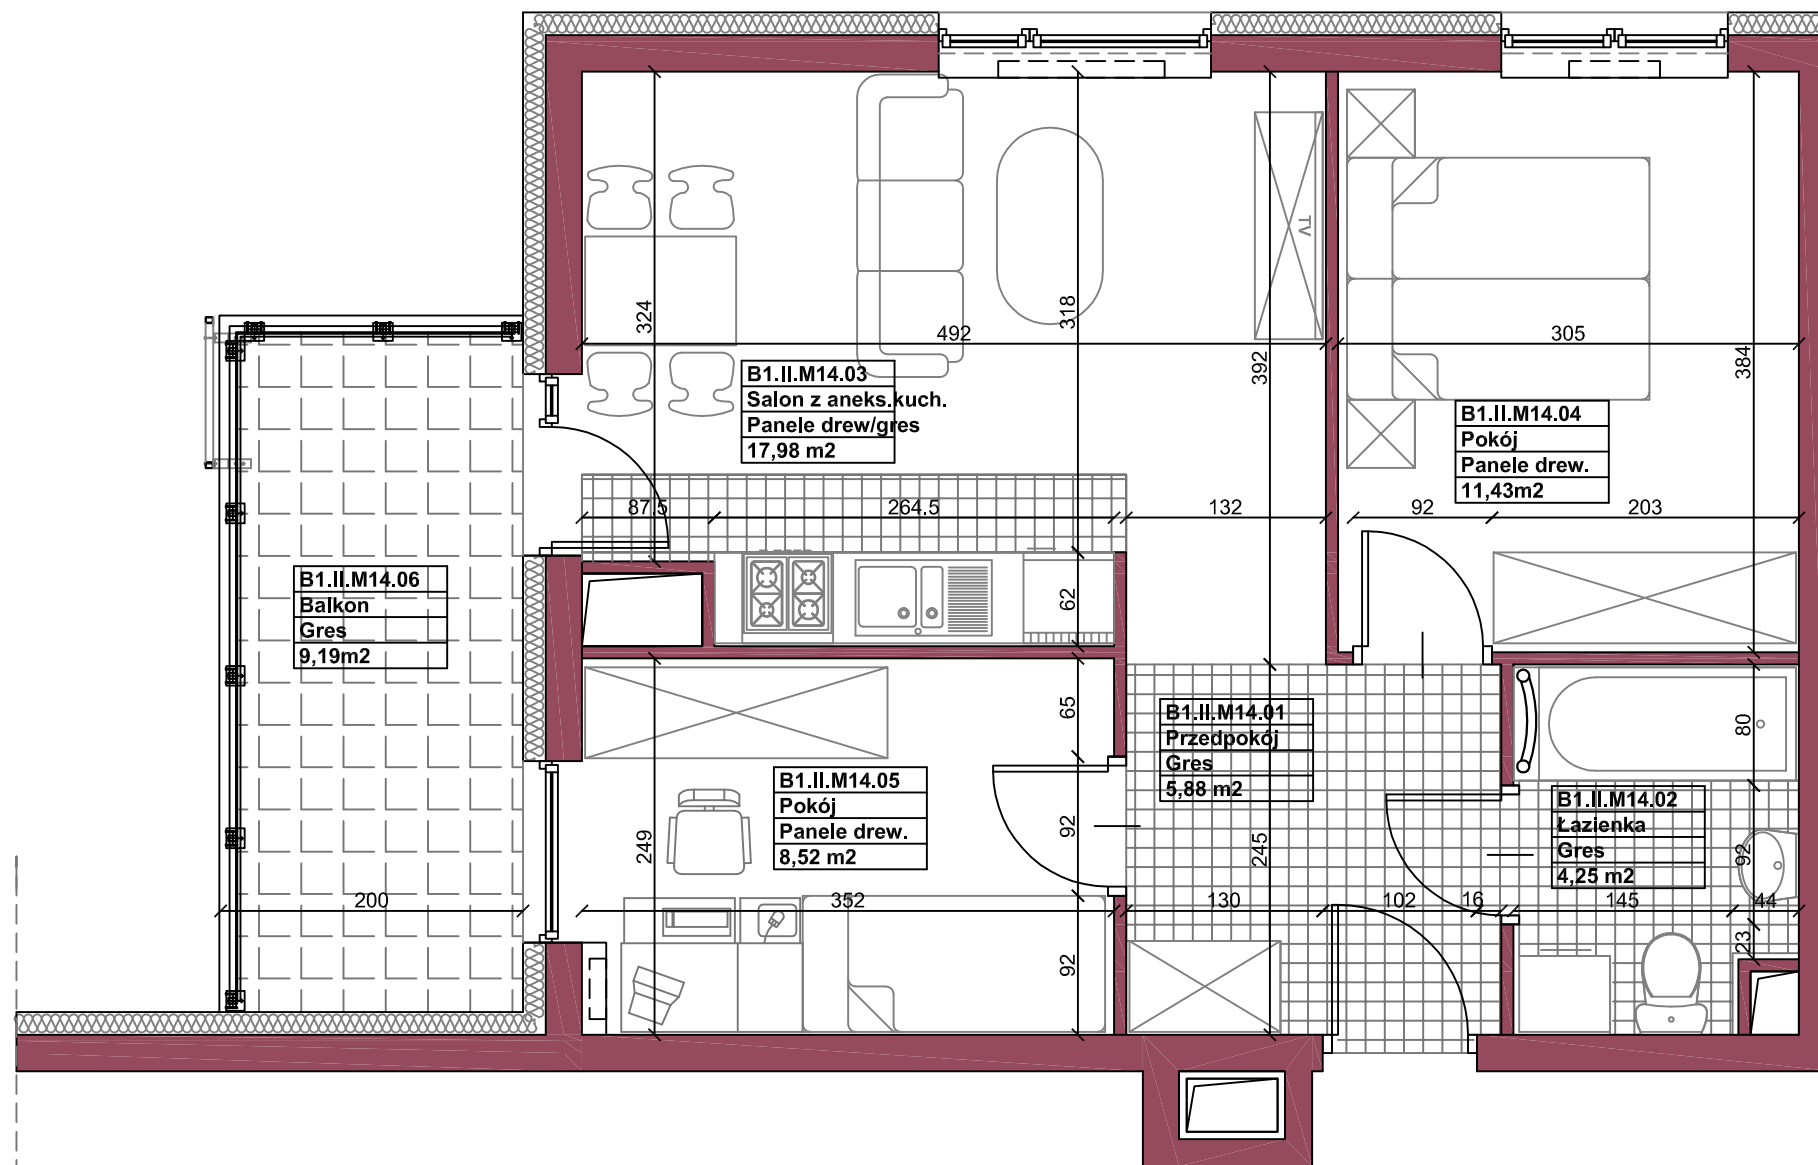


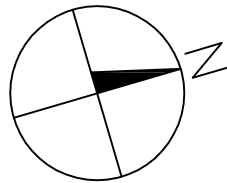

DWA BUDYNKI MIESZKALNE WIELORODZINNE

investor

Roza Development Sp.z o.o.
ul.Ptasia 14, 26-600 Radom

adres

działka nr ewid.:
58/61,58/71,58/72,58/65 w Radomiu

U.24/	projektant
-------	------------



STUDIO
ARCHITEKTONICZNE
WOJCIECH GĘSIĄK STUDIO ARCHITEKTONICZNE
26-600 RADOM ul.Chrobrego 22
tel: /048/ 384 55 95 fax: /048/ 384 55 96
e-mail: gesiak@post.pl www.wgstudio.pl

Arch	Branza
------	--------

ARCHITEKTURA

Stadium dokumentacji

MIESZKANIA

Nazwa inwestycji	adres
------------------	-------


ul. Żwirki i Wigury, Radom

Autor:

mgr Inż.arch. Wojciech Gęślak
WBP-II-K-8386/RA/58/83

spe	Wykonał:
-----	----------

mgr inż.arch. Ewelina Klimek

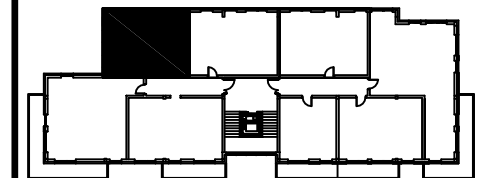

RZUT POZIOMU 1 PIĘTRA

Powierzchnia mieszkania - 48.06m²
Powierzchnia balkonu - 9.19m²

Treść rysunku	
---------------	--

Poziom +1
B1.II.M14

Data	09 2014
------	---------

Skala	1:50
-------	-------------

Nr projektu
P614

4	Format	A3
---	--------	----

Nr rysunku	
------------	--

A.022

Wszelkie prawa zastrzeżone, łącznie z prawem reprodukcji lub udostępniania osobom trzecim tego rysunku lub tego części, bez wyraznego upoważnienia Biura Projektowego / Dz.U.24/1994, poz.63, art. 115-118 /

All rights reserved including the right to reproduce or disclose to third parties this drawing or position thereof without the specific written authorisation of Architectural Design Office / Dz.U.24/1994, poz.63, art. 115-118 /