


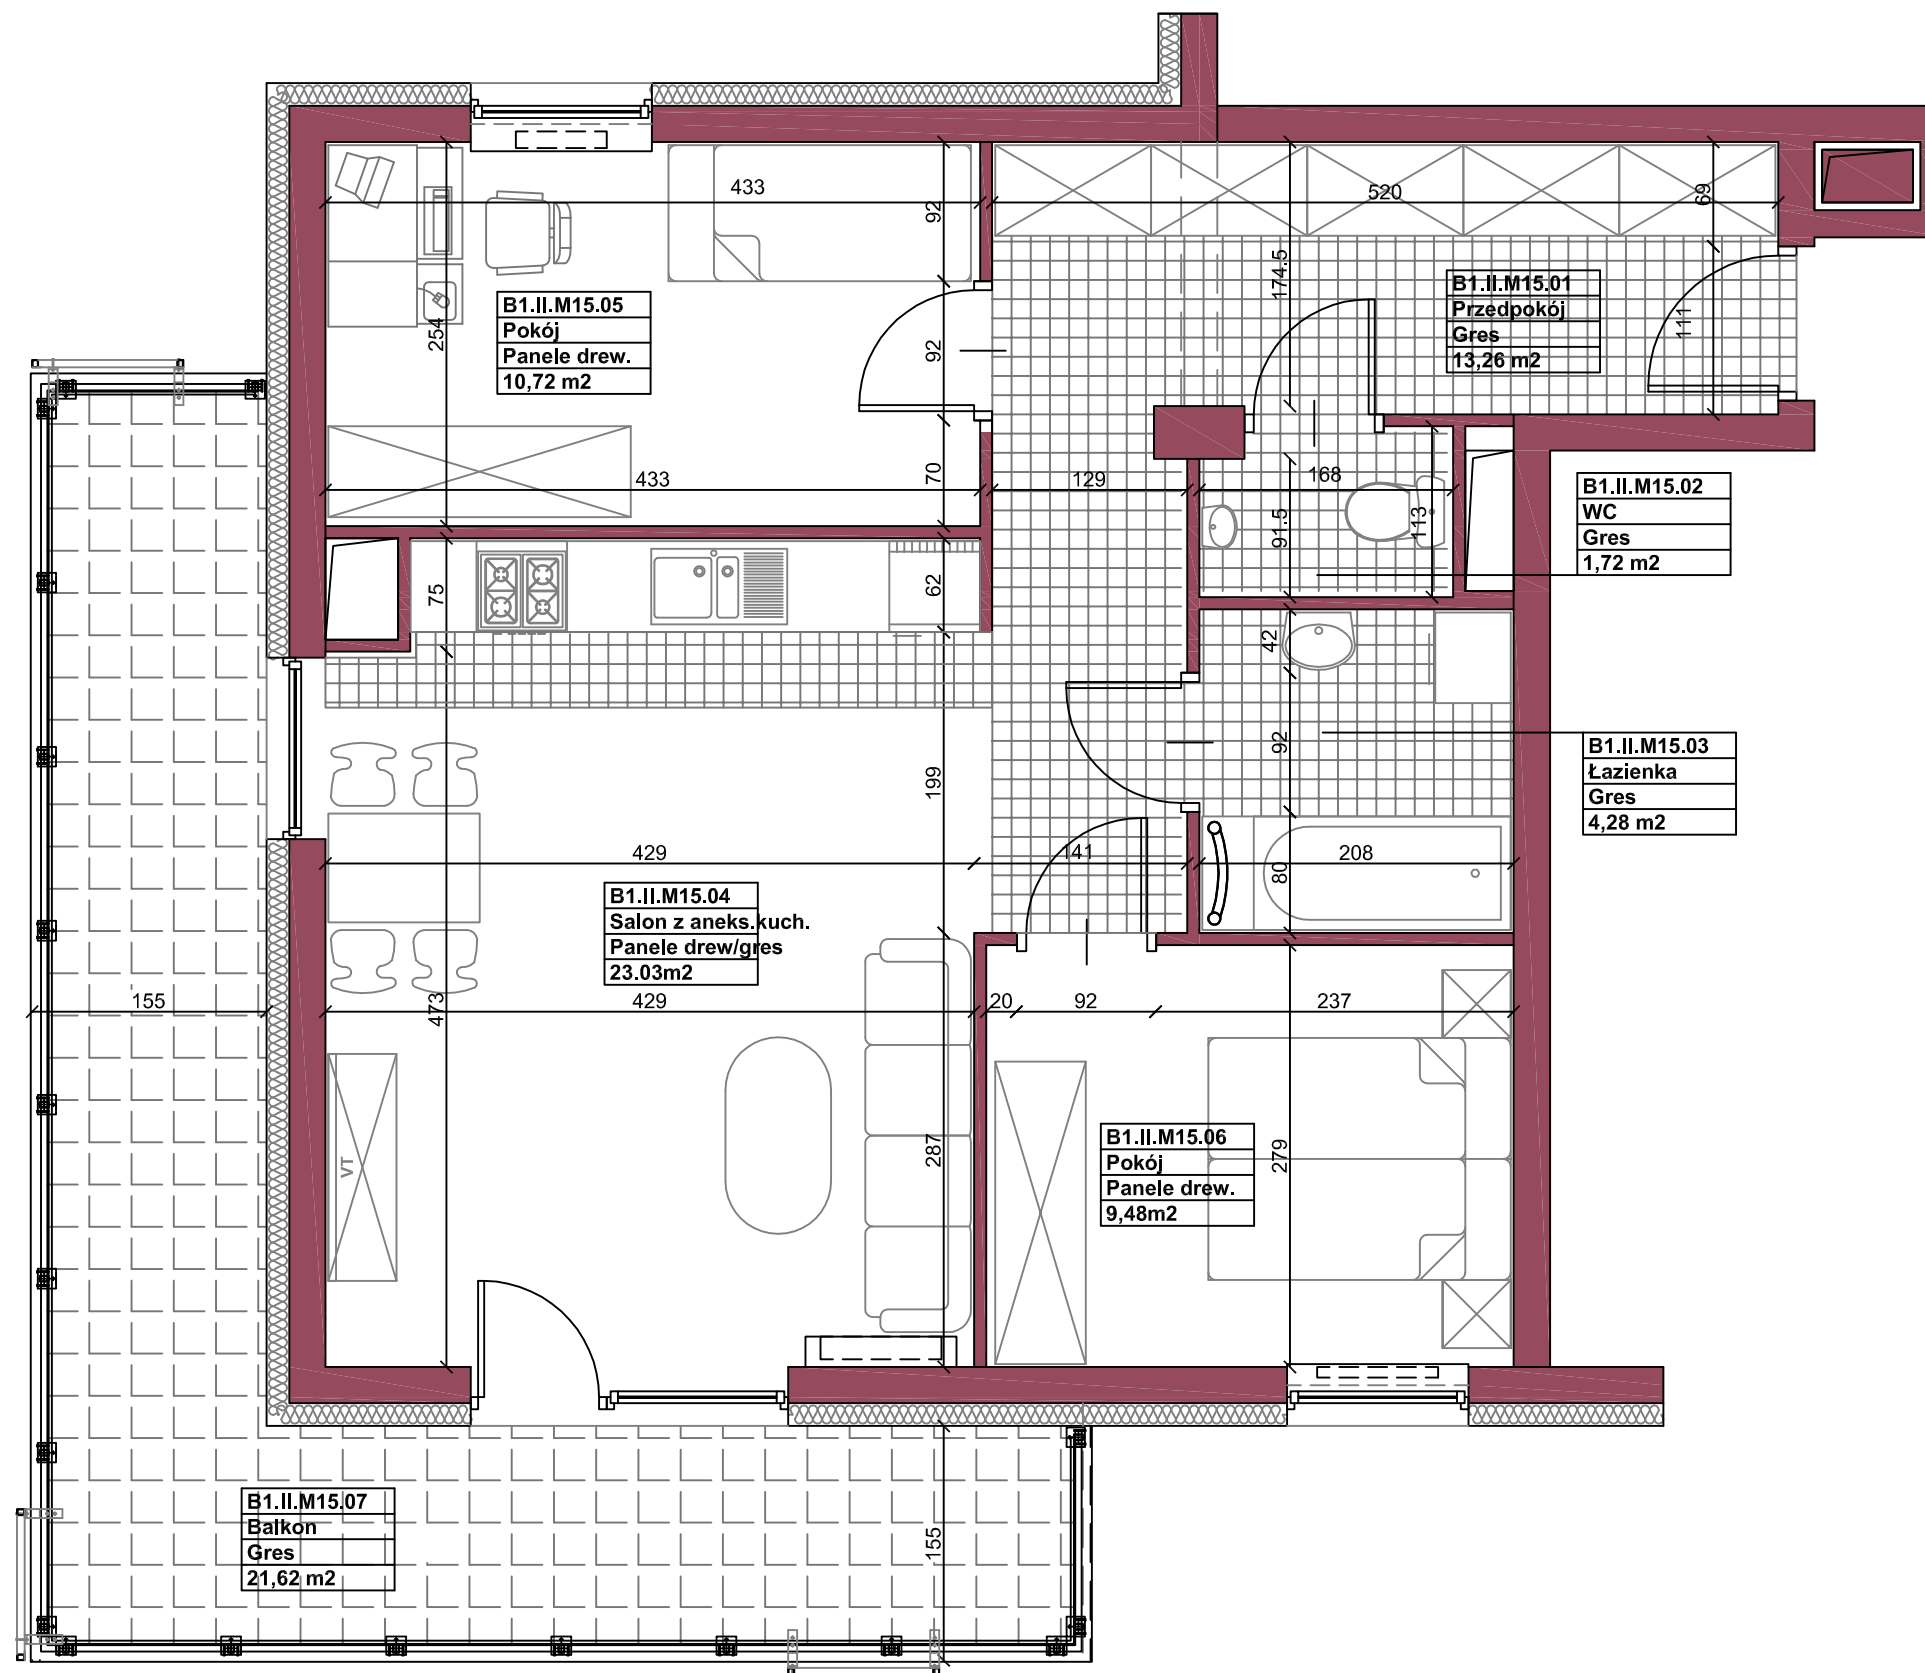

inwestor
Roza Development Sp.z o.o.
ul.Ptasia 14, 26-600 Radom

projektant



STUDIO
ARCHITEKTONICZNE


WJCIECH GĘSIĄŻ STUDIO ARCHITEKTONICZNE

26-600 RADOM ul. Chrobrego 22
tel.: /048/ 384 55 95 fax: /048/ 384 55 96
e-mail: gesiak@post.pl www.wgstudio.pl

Nazwa Inwestycji	ul. Żwirki i Wigury, Radom
------------------	----------------------------

Autor:
mgr Inż.arch. Wojciech Gęślak
WBP-II-K-8386/RA/58/83

Wykonał:
mgr inż.arch. Ewelina Klimek
mgr inż.arch. Kinga Kanik

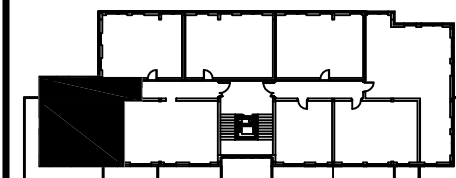

RZUT POZIOMU 1 PIĘTRA
Powierzchnia mieszkania - 62.49m²
Powierzchnia balkonu - 21.62m²

Tresc rysunku

Poziom +1
B1.II.M15

Data 05_2015		Skala 1:50
Nr projektu P614	Format A3	Nr rysunku A.023