
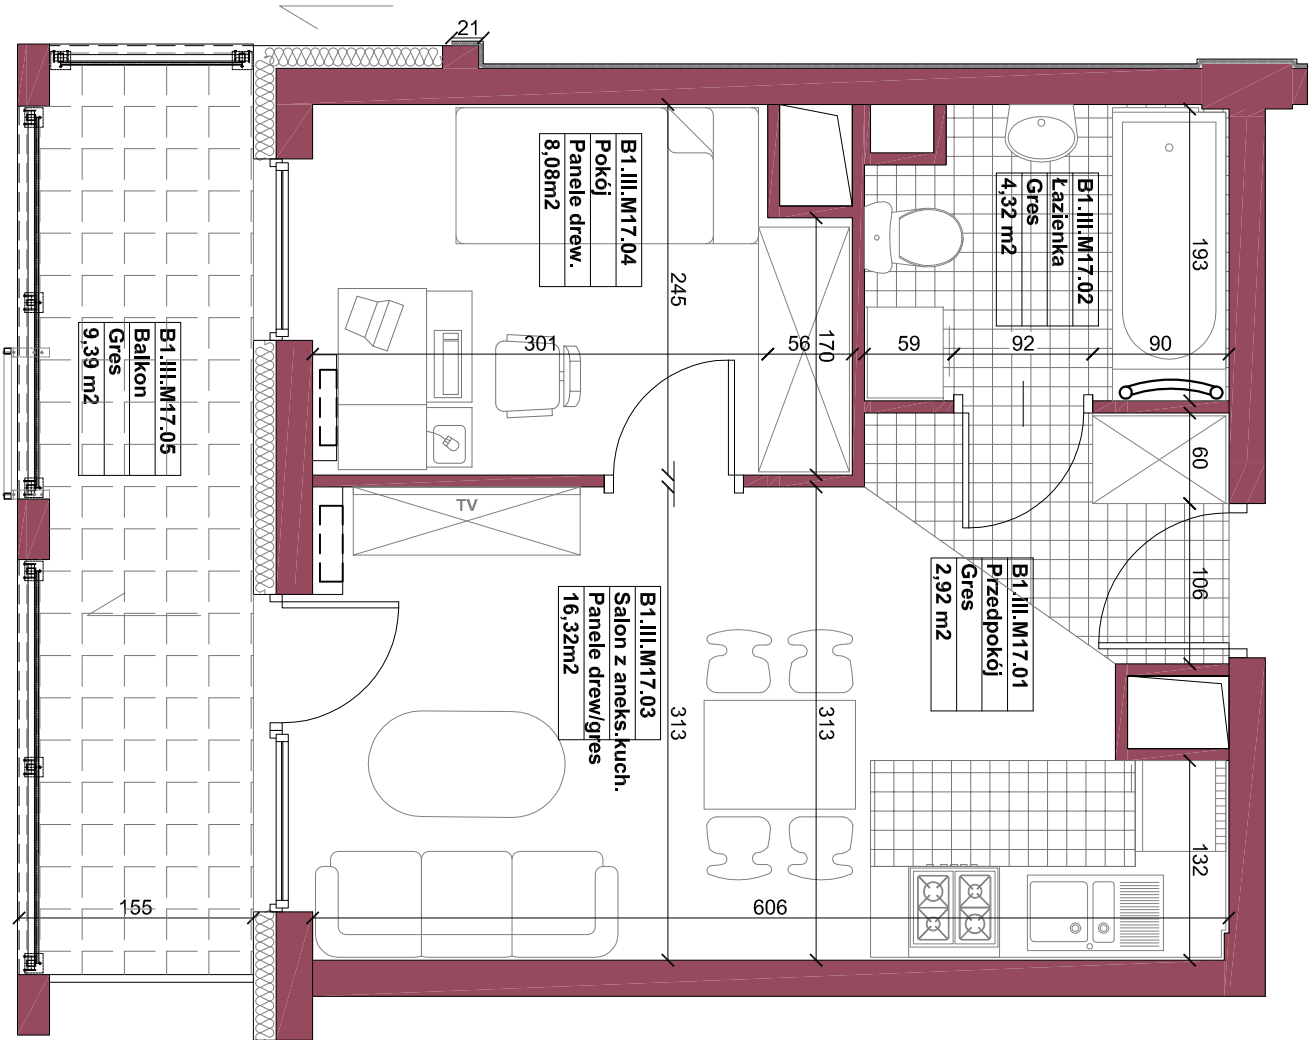
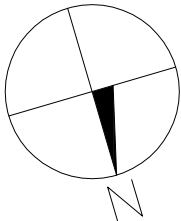
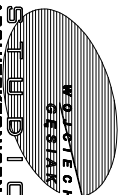


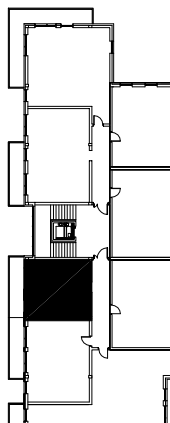

DWA BUDYNKI MIESZKALNE WIELORODZINNE	
Inwestor Roza Development Sp.z o.o. ul.Ptasia 14, 26-600 Radom	
adres działka nr ewid.: 58/61,58/71,58/72,58/65 w Radomiu	
projektant  WOJCIECH GĘSIAK ARCHITEKTURA 26-600 RADOM ul.Obrorego 22 tel: /048/ 384 55 95 fax:/048/ 384 55 96 e-mail: gesiak@post.pl www.wstudio.pl	
Branża ARCHITEKTURA	Stadium dokumentacji MIESZKANIA
Nazwa inwestycji adres ul. Żwirki i Wigury, Radom	Autor: mgr inż.arch. Wojciech Gęsiak WBP-II-K-8386/RA/58/83
Wykonał: mgr inż.arch. Ewelina Klimek mgr inż.arch. Kinga Kanik	
 RZUT POZIOMU 2 PIĘTRA Powierzchnia mieszkalna - 31.64m2 Powierzchnia balkonu - 9.39m2	
Tytuł rysunku Poziom +2 B.III.M17	
Data 05_2015	Skala 1:50
Nr projektu P614	Nr rysunku A.033

Wszelkie prawa zastrzeżone, łącznie z prawem reprodukcji lub udostępniania osobom trzecim tego rysunku lub jego części, bez wyraźnego upoważnienia Biura Projektowego / Dz.U.24/1994, poz.83, art. 115-118 /

All rights reserved including the right to reproduce or disclose to third parties this drawing or position thereof without the specific written authorisation of Architekural Design Office / Dz.U.24/1994, poz.83, art. 115-118 /