
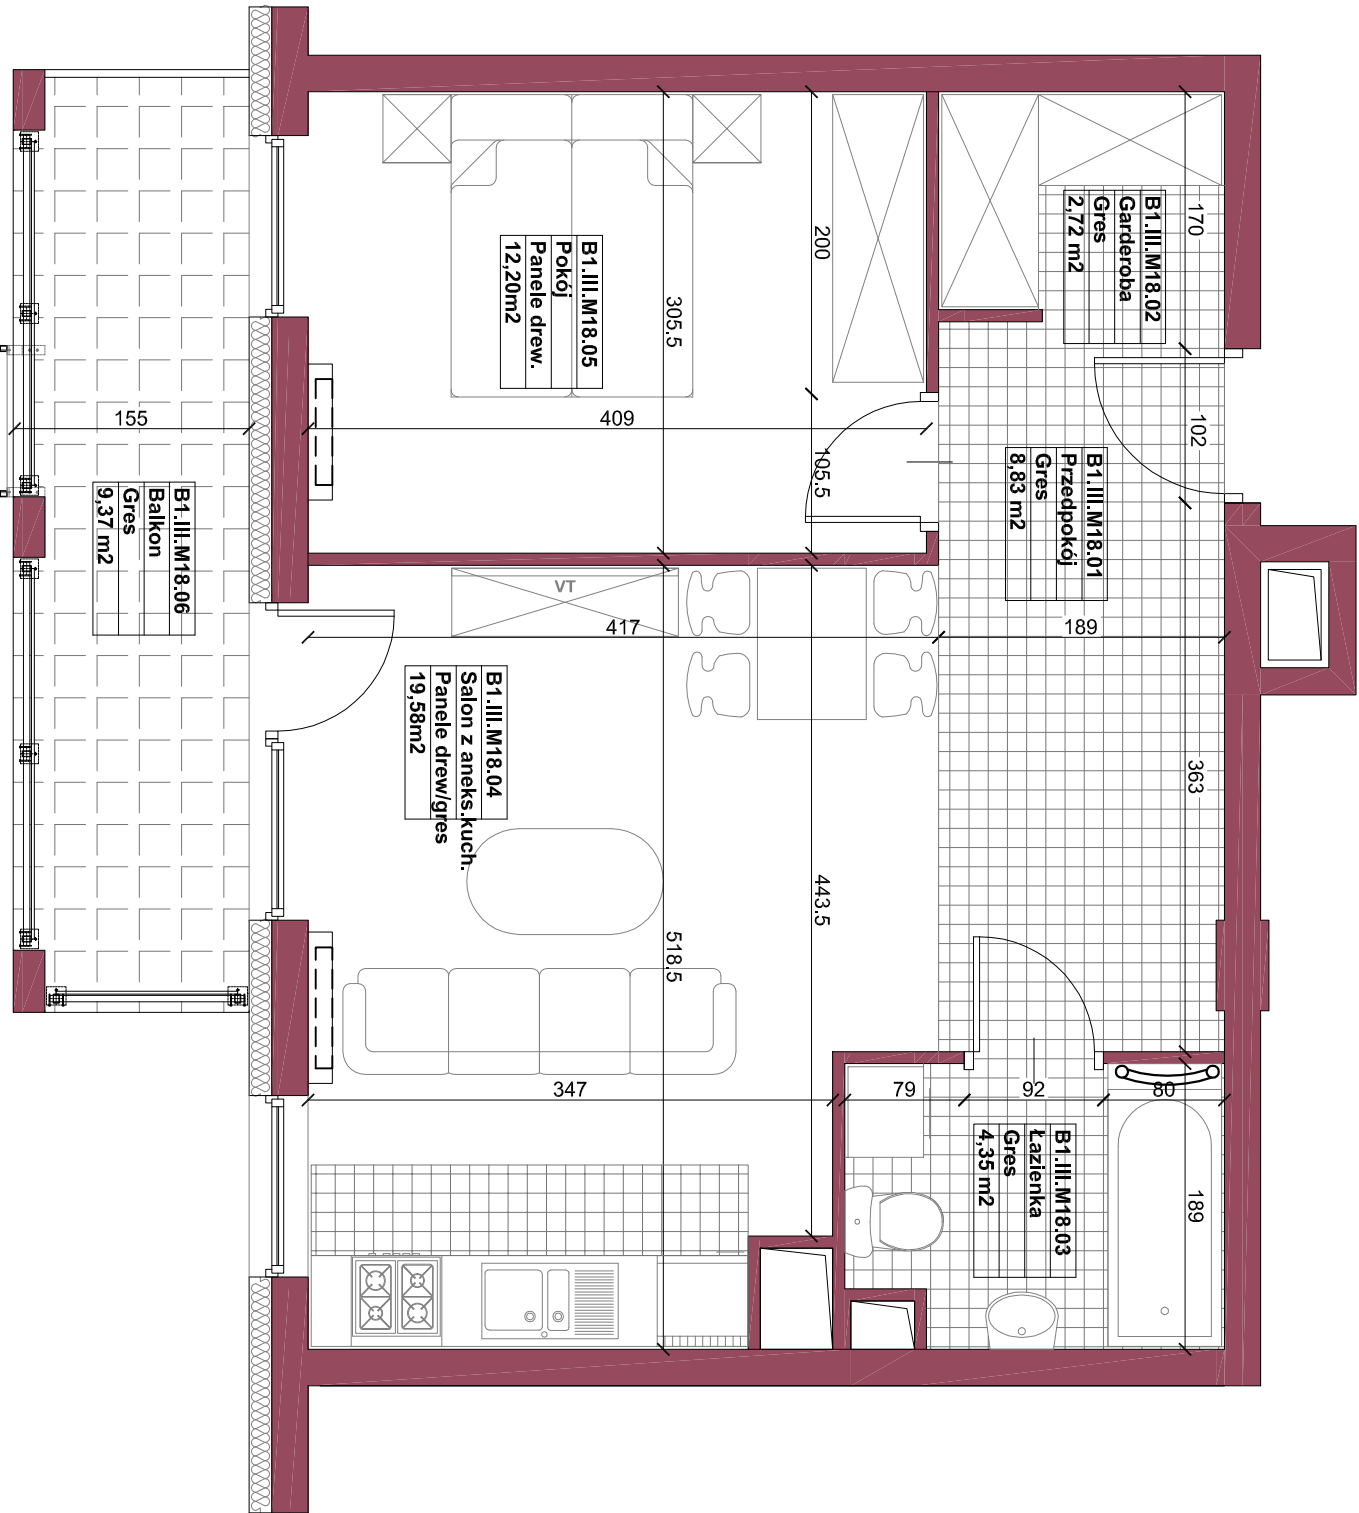
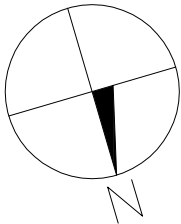
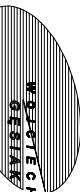


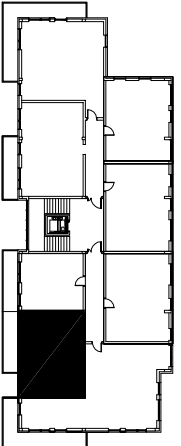

Wszelkie prawa zastrzeżone, łącznie z prawem reprodukcji lub udostępniania osobom trzecim tego rysunku lub jego części, bez wyraźnego upoważnienia Biura Projektowego / Dz.U.24/1994, poz.83, art. 115-118 / All rights reserved including the right to reproduce or disclose to third parties this drawing or position thereof without the specific written authorisation of Architekural Design Office / Dz.U.24/1994, poz.83, art. 115-118 /

DWA BUDYNKI MIESZKALNE WIELORODZINNE			Inwestor Roza Development Sp.z o.o. ul.Ptasia 14, 26-600 Radom		
adres działka nr ewid.: 58/61,58/71,58/72,58/65 w Radomiu			projektant		
 STUDIO ARCHITEKTURA WOJCIECH GĘSIĄK 26-600 RADOM ul.Ciżebrego 22 tel.: /048/ 384 55 95 fax /048/ 384 55 96 e-mail: gesiak@post.pl www.wjsstudio.pl			Branża ARCHITEKTURA MIESZKANIA		
Nazwa inwestycji ul. Żwirki i Wigury, Radom			Stadium dokumentacji MIESZKANIA		
Autor: mgr inż.arch. Wojciech Gęsiak WBP-II-K-8386/RA/58/83			Wykonał: mgr inż.arch. Ewelina Klimek mgr inż.arch. Kinga Kanik		
			RZUT POZIOMU 2 PIĘTRA Powierzchnia mieszkania - 47,68m2 Powierzchnia balkonu - 9,37m2		
Tytuł rysunku Poziom +2 B1.III.M18			Data 05_2015		
Nr projektu P614			Format A3		
			Skala 1:50		
			Nr rysunku A.034		