
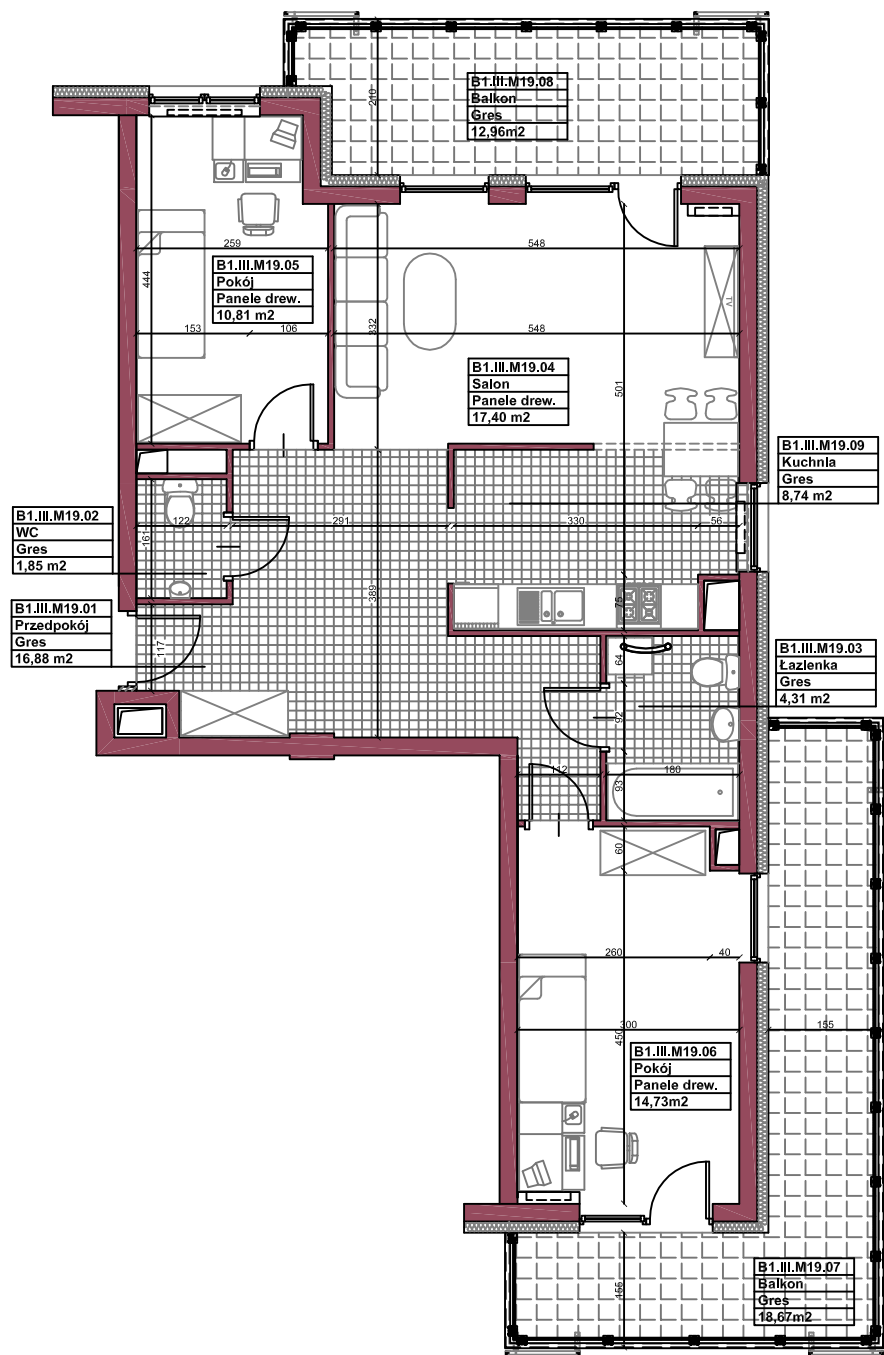


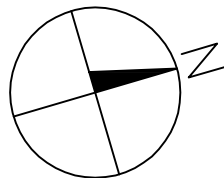

DWA BUDYNKI MIESZKALNE WIEŁORODZINNE

inwestor
Roza Development Sp.z o.o.
ul.Ptasia 14, 26-600 Radom

adres
działka nr ewid.:
58/61,58/71,58/72,58/65 w Radomiu

projektant

WOJCIECH GĘSIĄK STUDIO ARCHITEKTONICZNE
26-600 RADOM ul.Chrobrego 22
tel: /048/ 384 55 95 fax: /048/ 384 55 96
e-mail: gesiak@post.pl www.wgstudio.pl


Branża
ARCHITEKTURA

Stadium dokumentacji
MIESZKANIA

Nazwa inwestycji
adres
ul. Żwirki i Wigury, Radom

Autor:
mgr inż.arch. Wojciech Gęsiak
WBP-II-K-8386/RA/58/83

Wykonał:
mgr inż.arch. Ewelina Klimek
mgr Inż.arch. Kinga Kanik

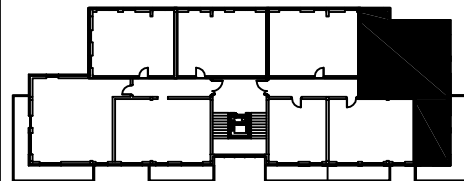

RZUT POZIOMU 2 PIĘTRA
Powierzchnia mieszkania - 74.72m²
Powierzchnia balkon 1 - 18.67m²
Powierzchnia balkonu 2 - 12.96m²

Treść rysunku
**Poziom +2
B1.III.M19**

Data 05_2015	Skala 1:100
Nr projektu P614	Format A3
Nr rysunku A.035	