


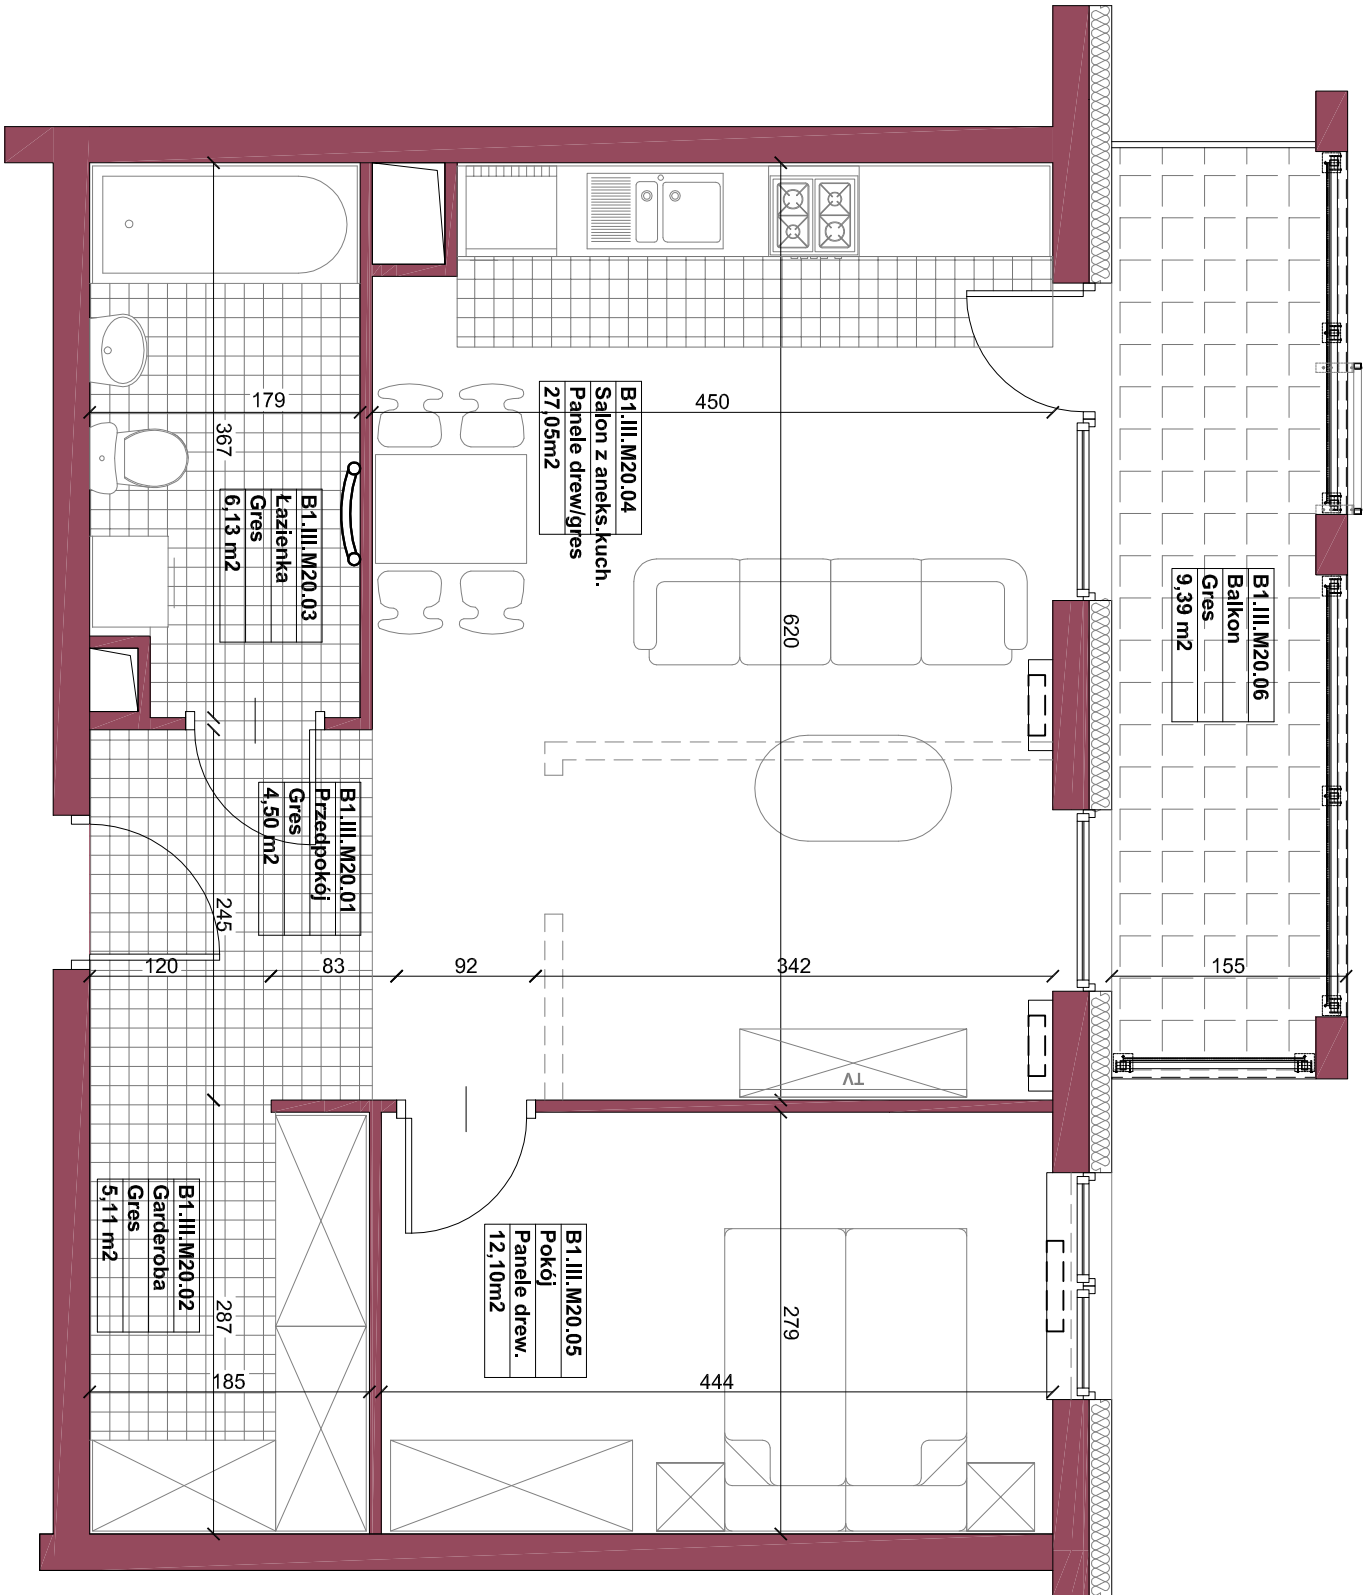

Roza Development Sp. z o.o.
ul. Ptasia 14, 26-600 Radom

adres
działka nr ewid.:
58/61,58/71,58/72,58/65 w Radomiu


STUDIO
ARCHYTEKTONICZNE
WOJCIECH GĘSIAK

25-600 RADOM ul.Chrobrego 22
t.: /048/ 384 55 95 fax: /048/ 384 55 96
e-mail: gesiak@post.pl www: www.studio.pl

ul. Żwirki i Wigury, Radom

Autor:
mgr inż.arch. Wojciech Gęsiak
WBP-II-K-83386/RA/58/83

mgr inż.arch. Ewelina Klimek
mgr inż.arch. Kinga Kanik

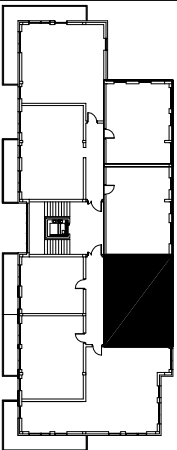

RZUT POZIOMU 2 PIĘTRA
Powierzchnia mieszkania - 54.89m²
Powierzchnia balkonu - 9.39m²

Poziom +2 B1.II.M20

Data	Skala
05_2015	1:50

P614	A3	A-036
------	----	-------

Wszelkie prawa zastrzeżone, łącznie z prawem reprodukcji lub udostępniania osobom trzecim tego rysunku lub jego części, bez wyraźnego upoważnienia Biura Projektowego / Dz.U.24/1994, poz.83, art. 115-118 /