


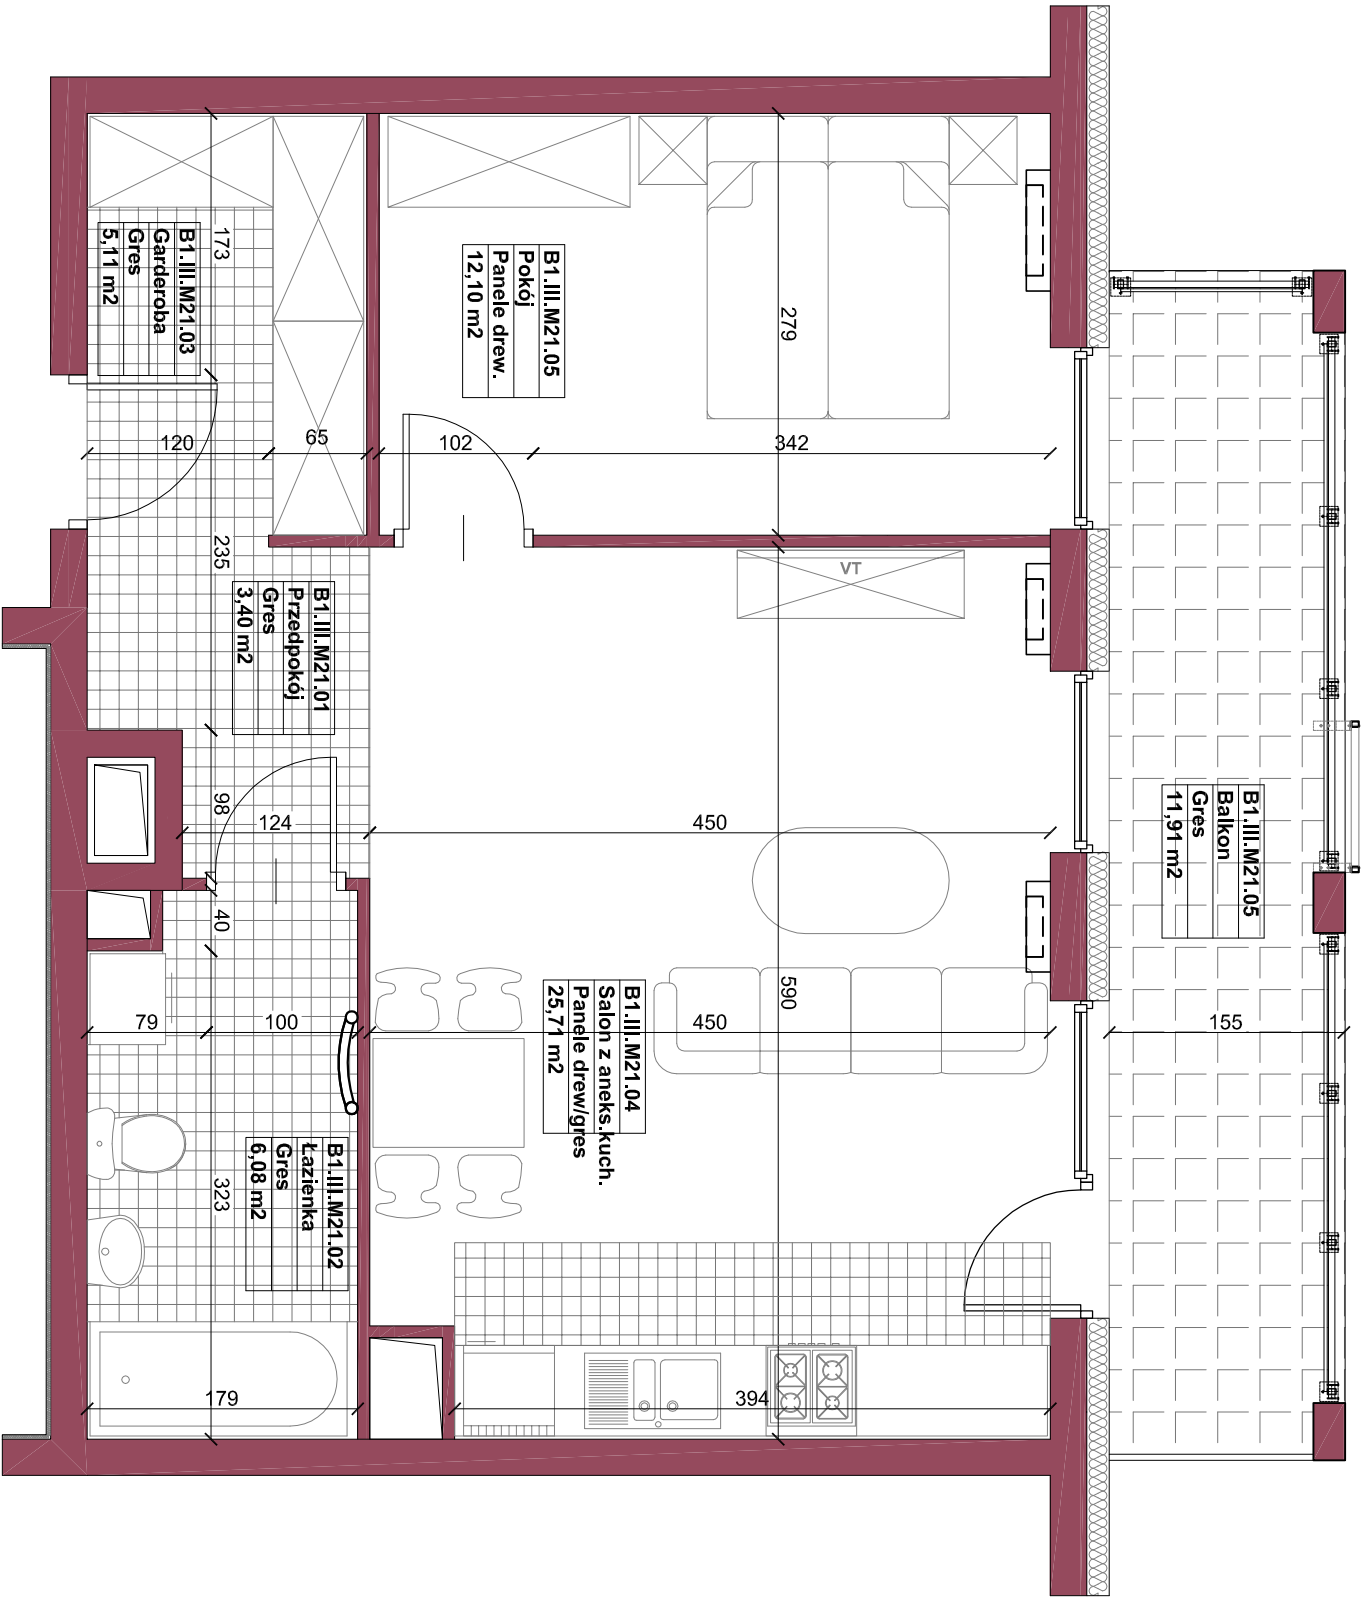

Roza Development Sp. z o.o.
ul. Ptasia 14, 26-600 Radom

projektant



**STUDIO
ARCHITEKTONICZNE**
WOJCIECH GĘSIĄK STUDIO ARCHITEKTONICZNE
26-600 RADOM ul. Chłoprego 22
tel: /048/ 384 55 95 fax: /048/ 384 55 96
e-mail: gesiak@post.pl www.wgstudio.pl

Branza


ARCHITEKTURA
MIESZKANIA

ul. Żwirki i Wigury, Radom

Autor:
mgr Inż.arch. Wojciech Gęślak
WBP-II-K-8386/RA/58/83

Wykonał:

mgr inż.arch. Ewelina Klimk
mgr inż.arch. Kinga Kanik

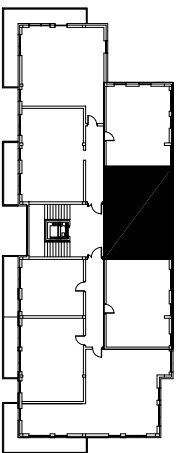

RZUT POZIOMU 2 PIĘTRA

Powierzchnia mieszkania - 52.40m2
Powierzchnia balkonu - 11.91m2

Tręsc rysunku

Poziom +2 B1.III.M21

Data	Scala
05_2015	1:50

P614	A3	A-037
------	----	-------

Wszelkie prawa zastrzeżone, łącznie z prawem reprodukcji lub udostępniania osobom trzecim tego rysunku lub jego części, bez wyraźnego upoważnienia Biura Projektowego / Dz.U.24/1994, poz.83, art. 115-118 /

All rights reserved including the right to reproduce or disclose to third parties this drawing or position thereof
without the specific written authorisation of Architektural Design Office / Dz.U.24/1994, poz.83, art. 115-118 /