
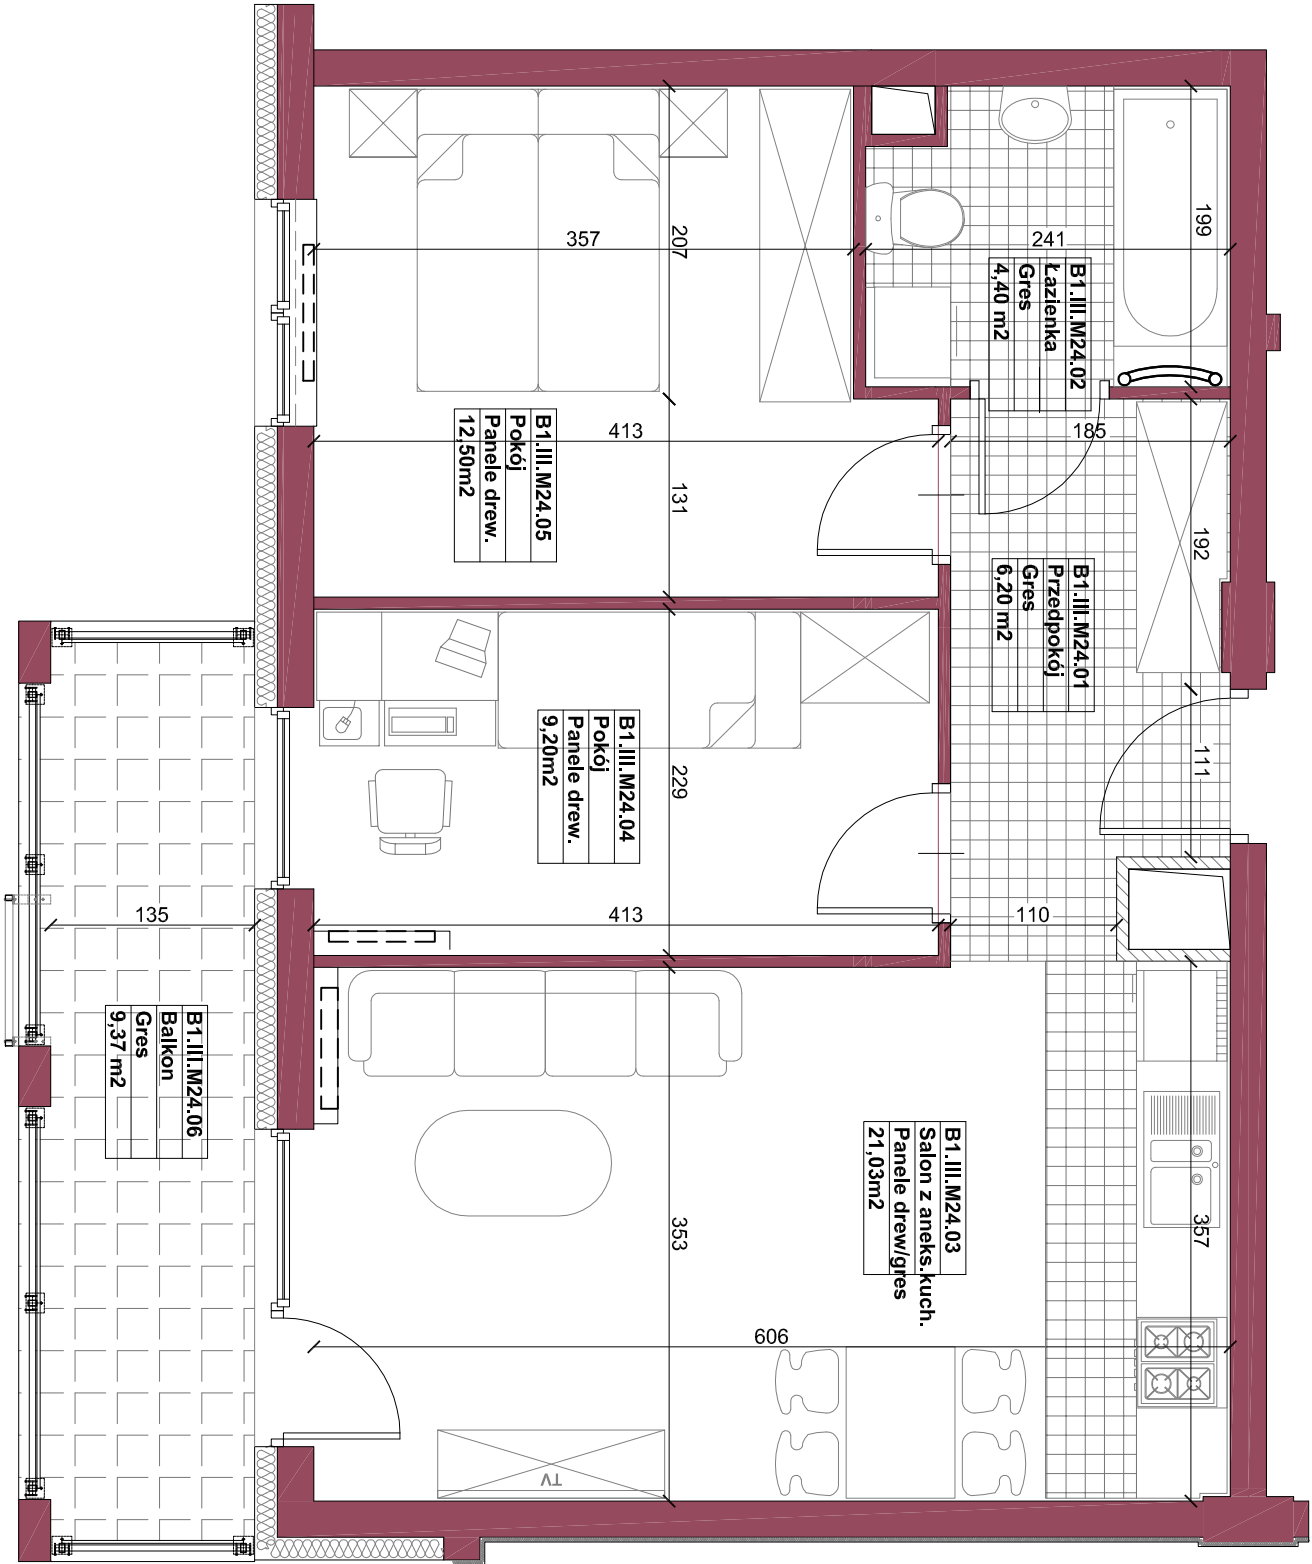
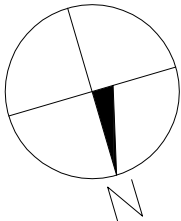


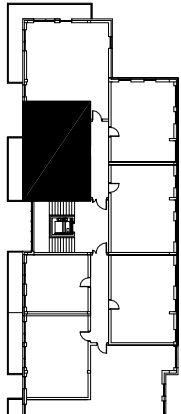

DWA BUDYNKI MIESZKALNE WIELORODZINNE		
Investor	Roza Development Sp.z o.o. ul.Ptasia 14, 26-600 Radom	
adres	działka nr ewid.: 58/61,58/71,58/72,58/65 w Radomiu	
projektant	 WOJCIECH GĘSIAK STUDIO ARCHITEKTONICZNE 26-600 RADOM ul.Orłobrego 22 tel: /048/ 384 55 95 fax: /048 / 384 55 96 e-mail: gesiak@post.pl www.wgstudio.pl	
Branża	ARCHITEKTURA	Stadium dokumentacji MIESZKANIA
Nazwa inwestycji adres	ul. Żwirki i Wigury, Radom	
Autor:	mgr inż.arch. Wojciech Gęsiak WBP-II-K-8386/RA/58/83	
Wykonał:	mgr inż.arch. Ewelina Klimek mgr inż.arch. Kinga Kanik	
		
RZUT POZIOMU 2 PIĘTRA Powierzchnia mieszkania - 53,33m2 Powierzchnia balkonu - 9,37m2		
Tytuł rysunku Poziom +2 B1.III.M24		
Data	05_2015	Skala 1:50
Nr projektu	P614	Format A3
		Nr rysunku A.040

Wszelkie prawa zastrzeżone, łącznie z prawem reprodukcji lub udostępniania osobom trzecim tego rysunku lub jego części, bez wyjątku upoważnienia Biura Projektowego / Dz.U.24/1994, poz.83, art. 115-118 /

All rights reserved including the right to reproduce or disclose to third parties this drawing or position thereof without the specific written authorisation of Architekturne Design Office / Dz.U.24/1994, poz.83, art. 115-118 /

Wszelkie prawa zastrzeżone, łącznie z prawem reprodukcji lub udostępniania osobom trzecim tego rysunku lub jego części, bez wyraźnego upoważnienia Biura Projektowego / Dz.U.24/1994, poz.83, art. 115-118 /

All rights reserved including the right to reproduce or disclose to third parties this drawing or position thereof without the specific written authorisation of Architekural Design Office / Dz.U.24/1994, poz.83, art. 115-118 /