
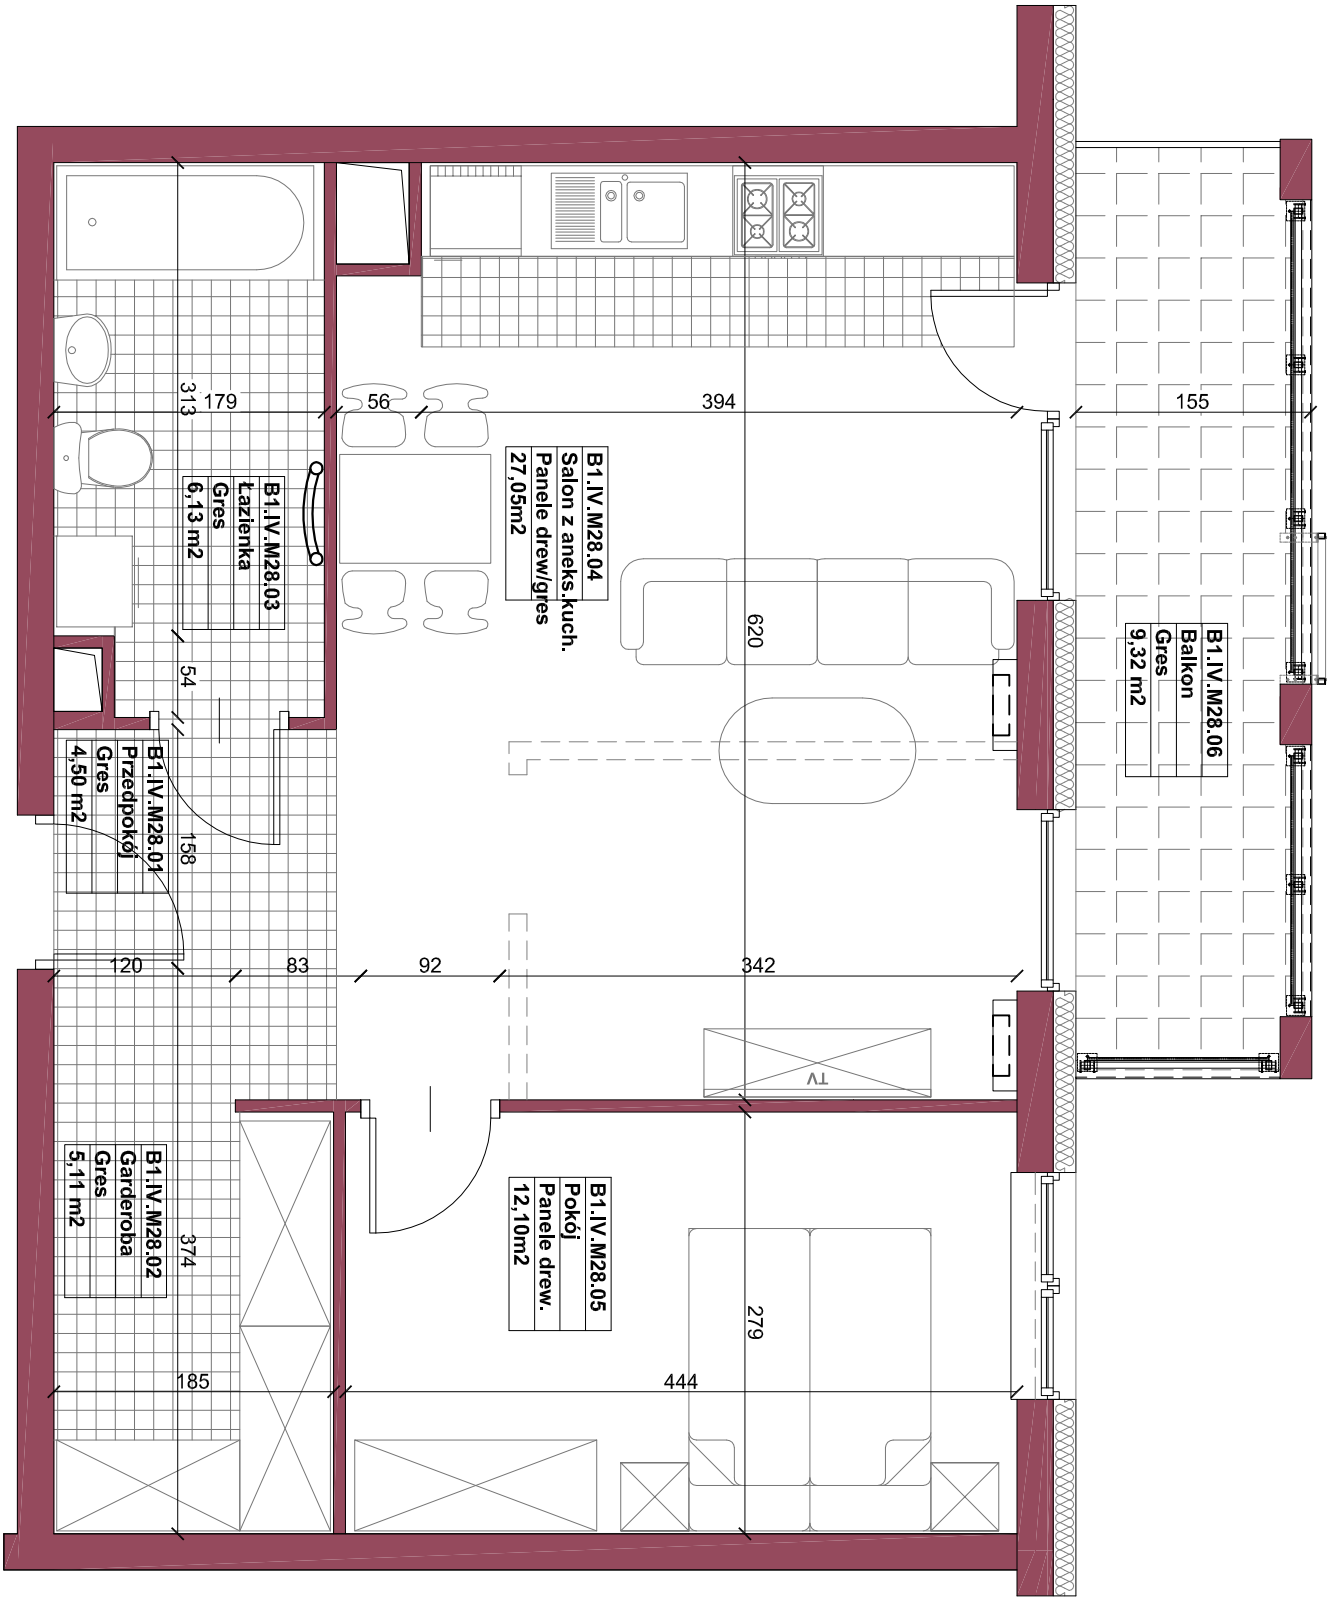


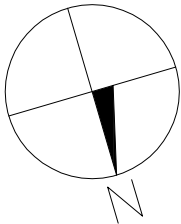

Wszelkie prawa zastrzeżone, łącznie z prawem reprodukcji lub udostępniania osobom trzecim tego rysunku lub jego części, bez wyrażnego upoważnienia Biura Projektowego / Dz.U.24/1994, poz.83, art. 115-118 /

All rights reserved including the right to reproduce or disclose to third parties this drawing or position thereof without the specific written authorisation of Archtitektural Design Office / Dz.U.24/1994, poz.83, art. 115-118 /

## DWA BUDYNKI MIESZKALNE WIEŁORODZINNE

Investor

Roza Development Sp.z o.o.  
ul.Ptasia 14, 26-600 Radom

adres

działka nr ewid.:  
58/61,58/71,58/72,58/65 w Radomiu

projektant

**STUDIO 10**  
**WOLCIECH GĘSIĄK**  
**ARCHITEKTONICZNE**  
**WOJCIECH GĘSIĄK STUDIO ARCHITEKTONICZNE**  
26-600 RADOM, ul.Chrobrego 22  
tel: /048/ 384 55 95 fax: /048/ 384 55 96  
e-mail: gesiak@post.pl www.wgstudio.pl

Branża

ARCHITEKTURA

Stadium dokumentacji

MIESZKANIA

Nazwa


ul. Żwirki i Wigury, Radom

Autor:

mgr inż.arch. Wojciech Gęsiak  
WBP-II-K-8386/RA/58/83

Wykonał:

mgr inż.arch. Kinga Kanik

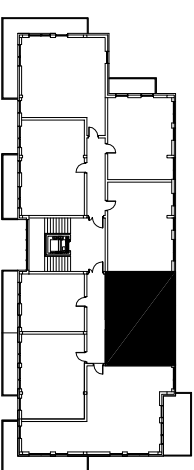

RZUT POZIOMU 3 PIĘTRA

Powierzchnia mieszkania - 54,89m<sup>2</sup>  
Powierzchnia tarasu - 9,32m<sup>2</sup>

Treść rysunku

Poziom +3  
B1.IV.M28

Data

05\_2015

Skala

1:50

Nr projektu

P614

Format

A3

Nr rysunku

A.052