
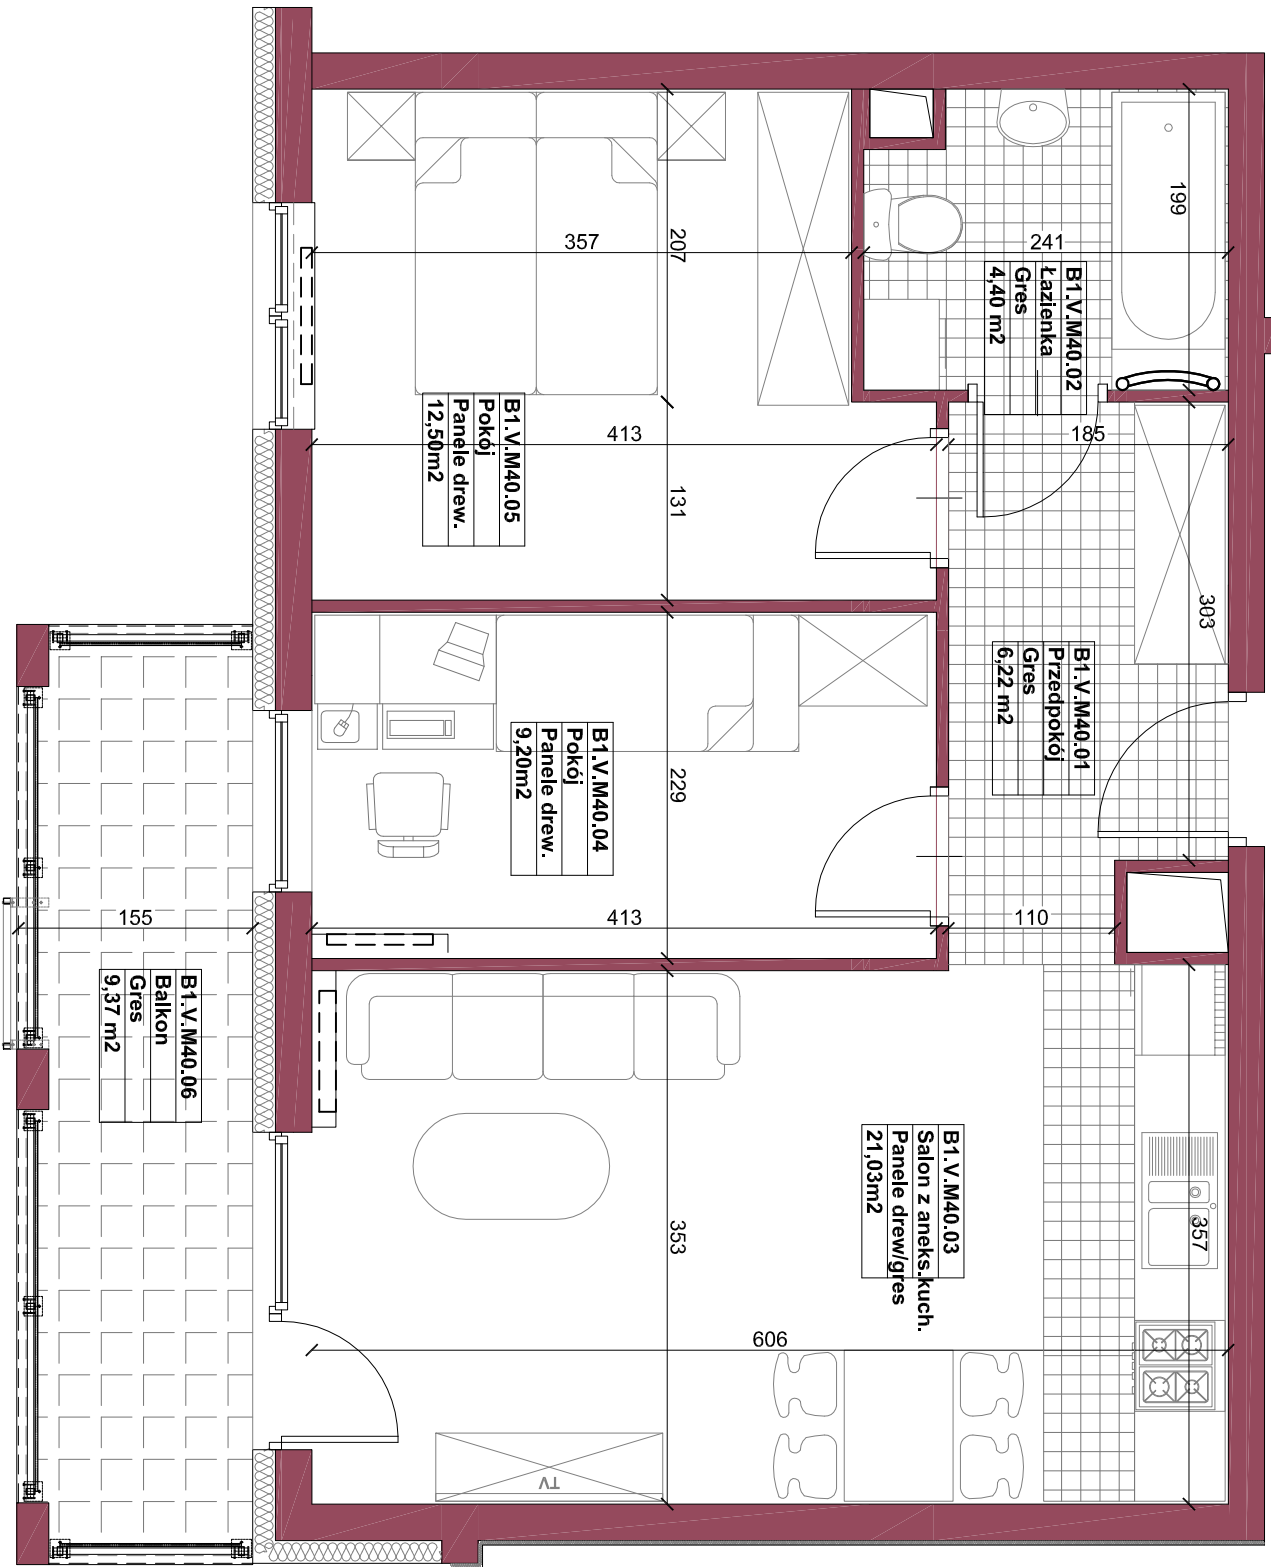


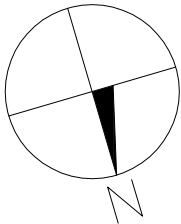

DWA BUDYNKI MIESZKALNE WIEŁORODZINNE

Investor

Roza Development Sp.z o.o.
ul.Ptasia 14, 26-600 Radom

adres

działka nr ewid.:
58/61,58/71,58/72,58/65 w Radomiu

projektant

Wojciech Gesiak
ARCHITEKTONICZNE
STUDIO ARCHITEKTONICZNE
26-600 RADOM, ul.Chrobrego 22
tel: /048/ 384 55 95 fax: /048/ 384 55 96
e-mail: gesiak@post.pl www.wgstudio.pl

Branża

ARCHITEKTURA Stadium dokumentacji
MIESZKANIA


Nazwa inwestycji
adres ul. Żwirki i Wigury, Radom

Autor:

mgr Inż.arch. Wojciech Gesiak
WBP-II-K-8386/RA/58/83

Wykonał:

mgr Inż.arch. Kinga Kanik

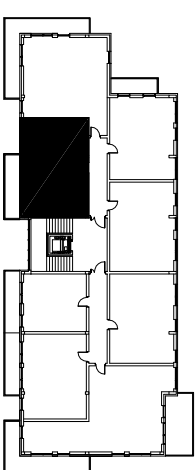

RZUT POZIOMU 4 PIĘTRA

Powierzchnia mieszkania - 53,35m²
Powierzchnia tarasu - 9,37m²

Treść rysunku

Poziom +4
B1.V.M40

Data

05_2015

Skala

1:50

Nr projektu

P614

Format

A3

Nr rysunku

A.072

Wszelkie prawa zastrzeżone, łącznie z prawem reprodukcji lub udostępniania osobom trzecim tego rysunku lub jego części, bez wyraźnego upoważnienia Biura Projektowego / Dz.U.24/1994, poz.83, art. 115-118 / All rights reserved including the right to reproduce or disclose to third parties this drawing or position thereof without the specific written authorisation of Archtktural Design Office / Dz.U.24/1994, poz.83, art. 115-118 /