
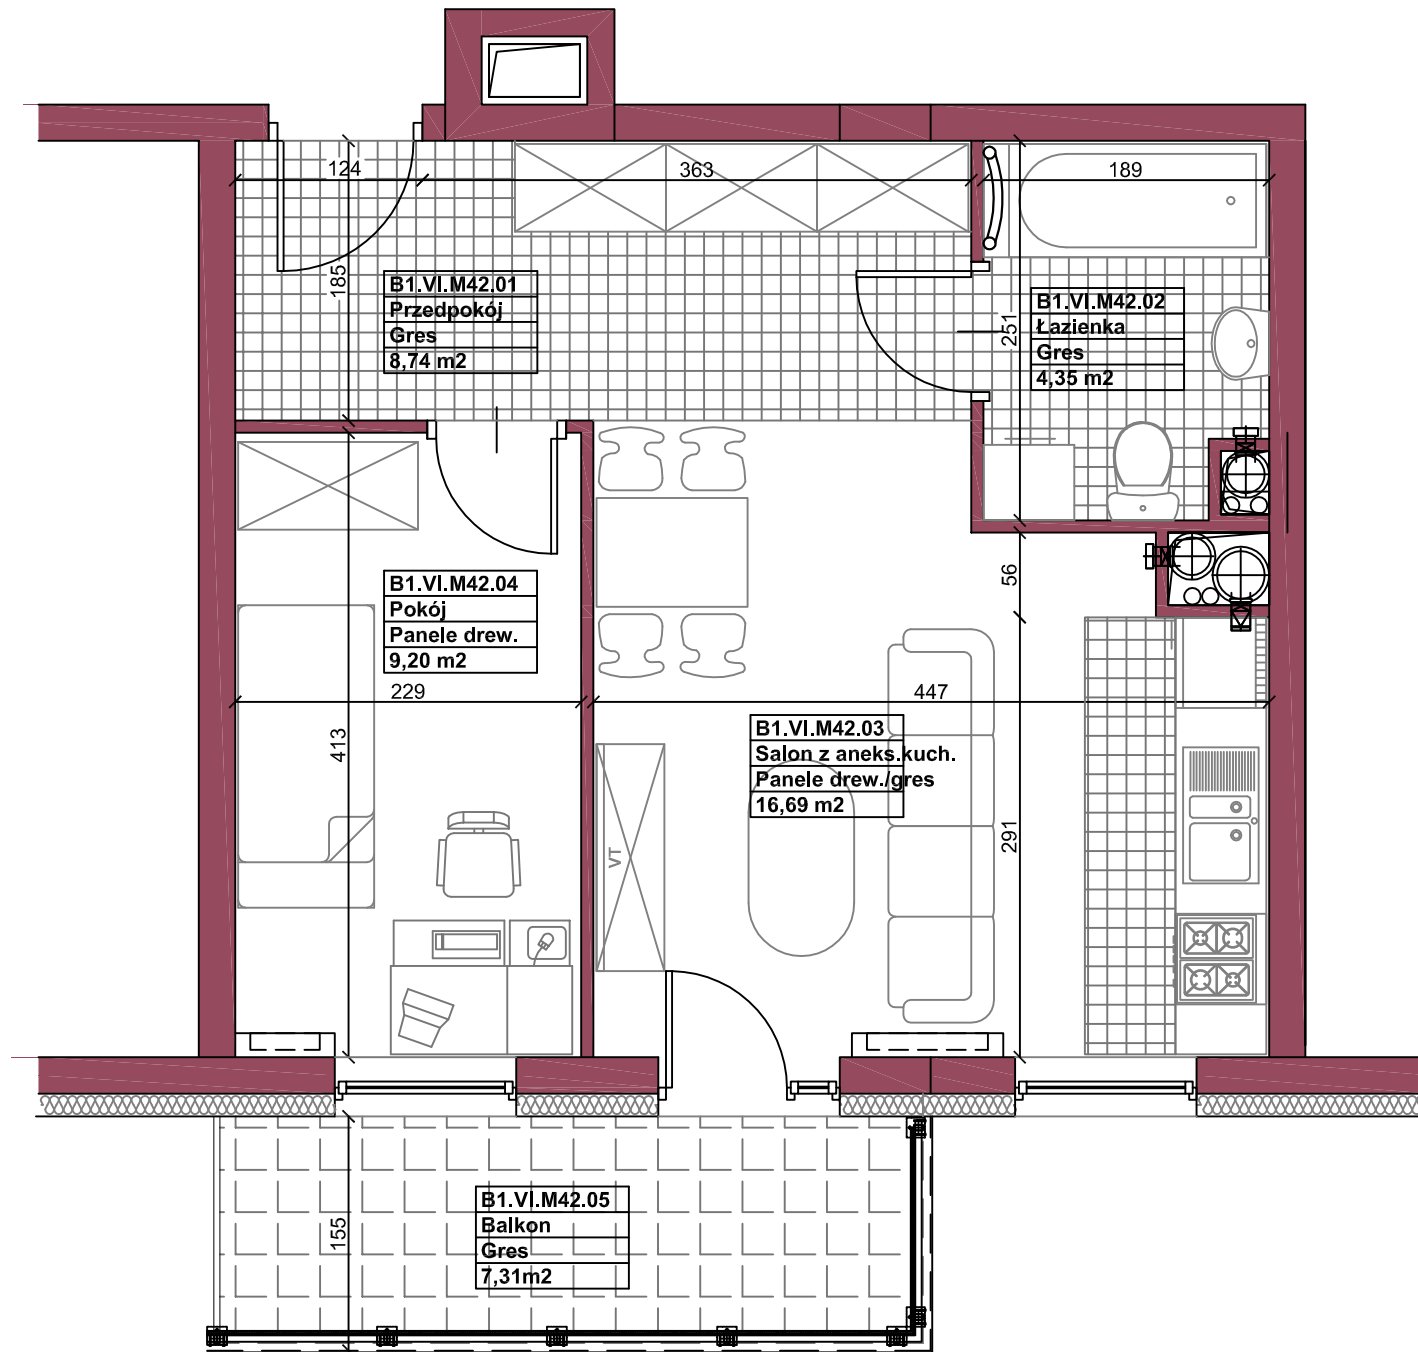
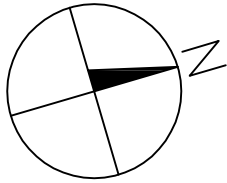


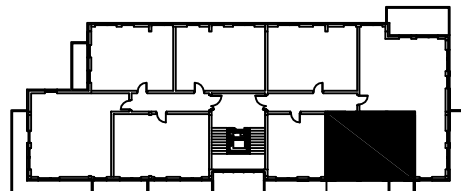

Wszelkie prawa zastrzeżone. Łącznie z prawem reprodukcji lub udostępniania osobom trzecim tego rysunku lub jego części, bez wyjątku upoważnienia Biura Projektowego / Dz.U.24/1994, poz.83, art. 115-118 /

|   |                     |                                                                                       |  |
|---|---------------------|---------------------------------------------------------------------------------------|--|
| <b>DWA BUDYNKI<br/>MIESZKALNE<br/>WIELORODZINNE</b>   |                     |                                                                                       |  |
| inwestor<br><b>Roza Development Sp.z o.o.</b><br>ul.Ptasia 14, 26-600 Radom   |                     |                                                                                       |  |
| adres<br>działka nr ewid.:<br><b>58/61,58/71,58/72,58/65 w Radomiu</b>   |                     |                                                                                       |  |
| projektant<br><br><b>WOJCIECH GĘSIAK STUDIO ARCHITEKTONICZNE</b><br>26-600 RADOM ul.Chrobrego 22<br>tel: /048/ 384 55 95 fax:/048/ 384 55 96<br>e-mail: gesiak@post.pl www.wgstudio.pl |                     |                                                                                       |  |
| Branża<br><b>ARCHITEKTURA</b>   |                     | Stadium dokumentacji<br><b>MIESZKANIA</b>                                             |  |
| Nazwa inwestycji<br>adres<br>ul. Żwirki i Wigury, Radom   |                     | Autor:<br>mgr inż.arch. Wojciech Gęsiak<br>WBP-II-K-8386/RA/58/83                     |  |
| Wykonał:<br>mgr Inż.arch. Kinga Kanlk   |                     |  |  |
| RZUT POZIOMU 5 PIĘTRA<br>Powierzchnia mieszkania - 38,98m <sup>2</sup><br>Powierzchnia tarasu - 7,31m <sup>2</sup>   |                     |                                                                                       |  |
| Tresc rysunku<br><b>Poziom +5<br/>B1.VI.M42</b>   |                     |                                                                                       |  |
| Data<br><b>05_2015</b>   |                     | Skala<br><b>1:50</b>                                                                  |  |
| Nr projektu<br><b>P614</b>   | Format<br><b>A3</b> | Nr rysunku<br><b>A.082</b>                                                            |  |