
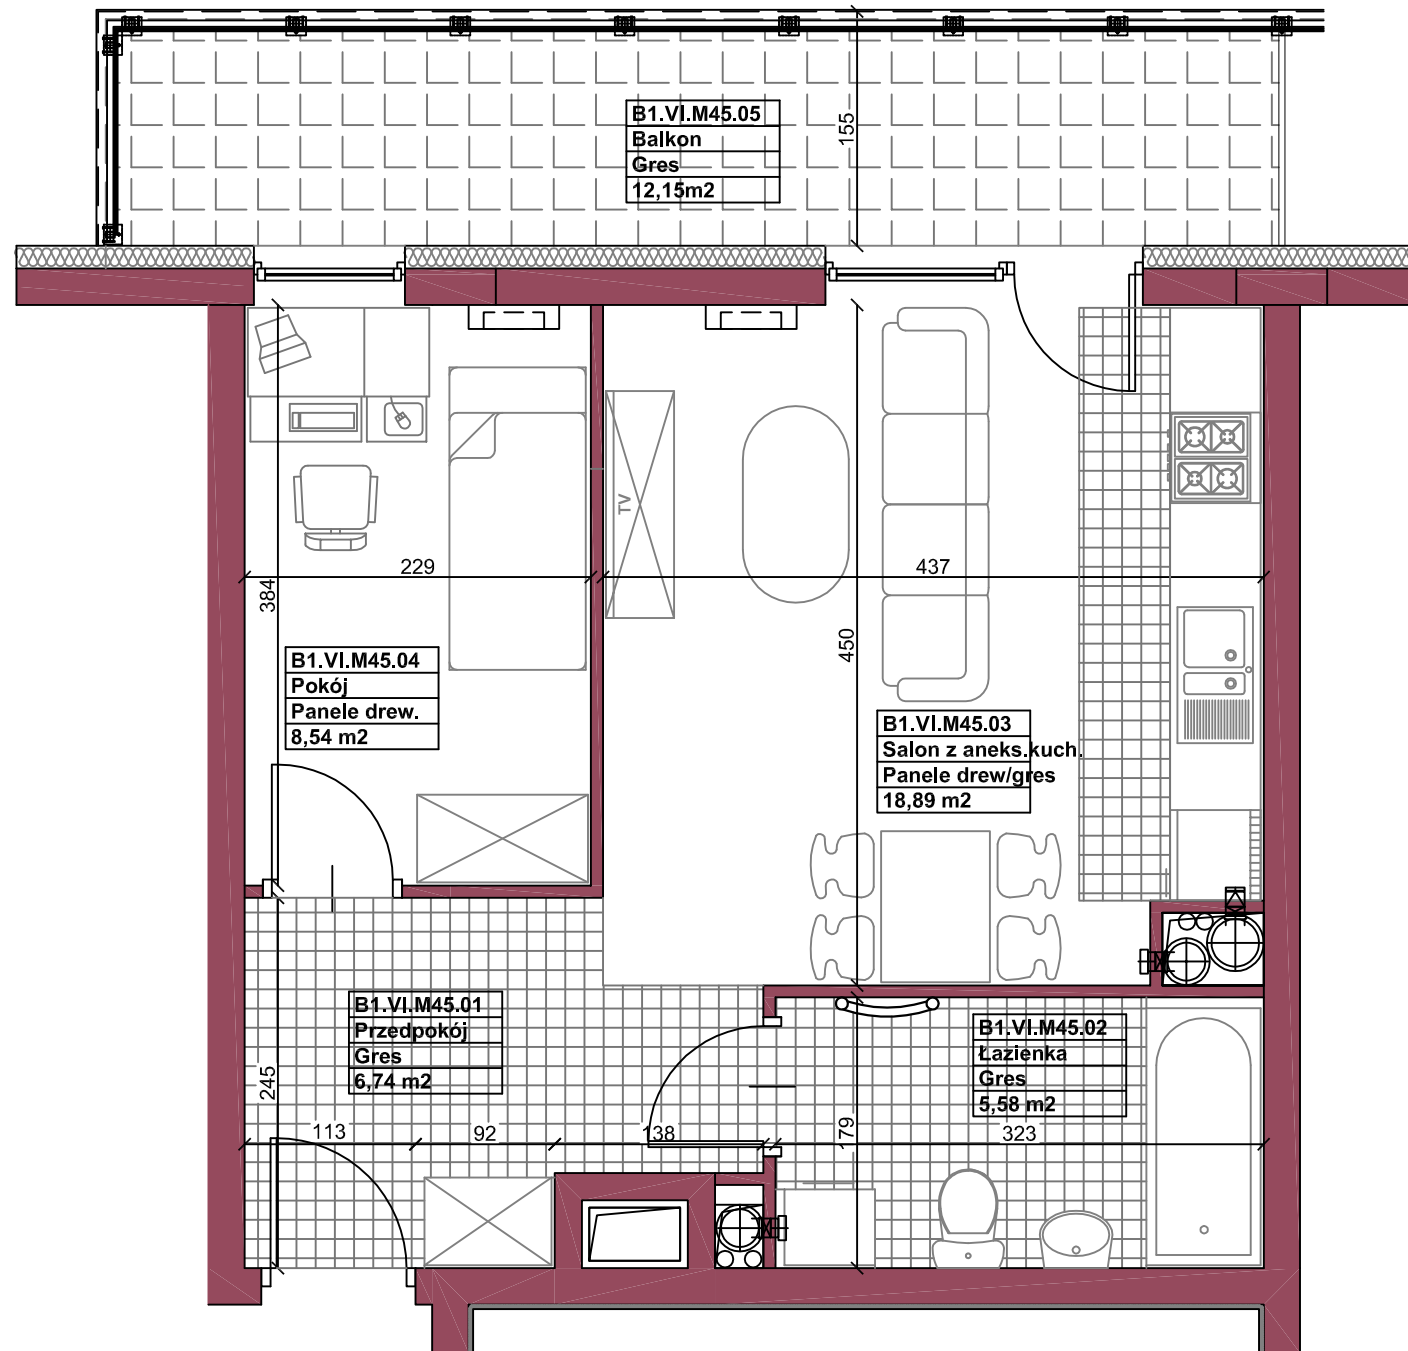


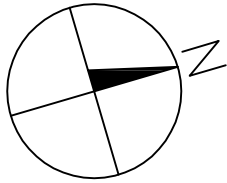

# DWA BUDYNKI MIESZKALNE WIELORODZINNE

inwestor  
**Roza Development Sp.z o.o.**  
ul.Ptasia 14, 26-600 Radom

adres  
działka nr ewid.:  
**58/61,58/71,58/72,58/65 w Radomiu**

projektant  
  
**WOJCIECH GĘSIĄK STUDIO ARCHITEKTONICZNE**  
26-600 RADOM ul.Chrobrego 22  
tel: /048/ 384 55 95 fax:/048/ 384 55 96  
e-mail: gesiak@post.pl www.wgstudio.pl


Branża  
**ARCHITEKTURA**

Stadium dokumentacji  
**MIESZKANIA**

Nazwa inwestycji  
adres  
ul. Żwirki i Wigury, Radom

Autor:  
mgr inż.arch. Wojciech Gęsiak  
WBP-II-K-8386/RA/58/83

Wykonał:  
mgr Inż.arch. Kinga Kanik

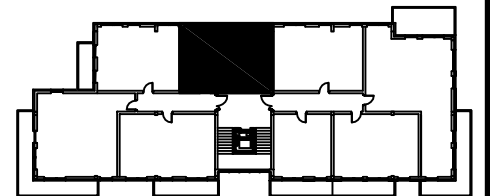

RZUT POZIOMU 5 PIĘTRA  
Powierzchnia mieszkania - 39.75m<sup>2</sup>  
Powierzchnia tarasu - 12.15m<sup>2</sup>

Treść rysunku  
**Poziom +5  
B1.VI.M45**

|             |         |        |      |
|-------------|---------|--------|------|
| Data        | 05_2015 | Skala  | 1:50 |
| Nr projektu | P614    | Format | A3   |
| Nr rysunku  | A.085   |        |      |

Wszelkie prawa zastrzeżone. Łącznie z prawem reprodukcji lub udostępniania osobom trzecim tego rysunku lub jego części, bez wyjątku upoważnienia Biura Projektowego / Dz.U.24/1994, poz.83, art. 115-118 /