
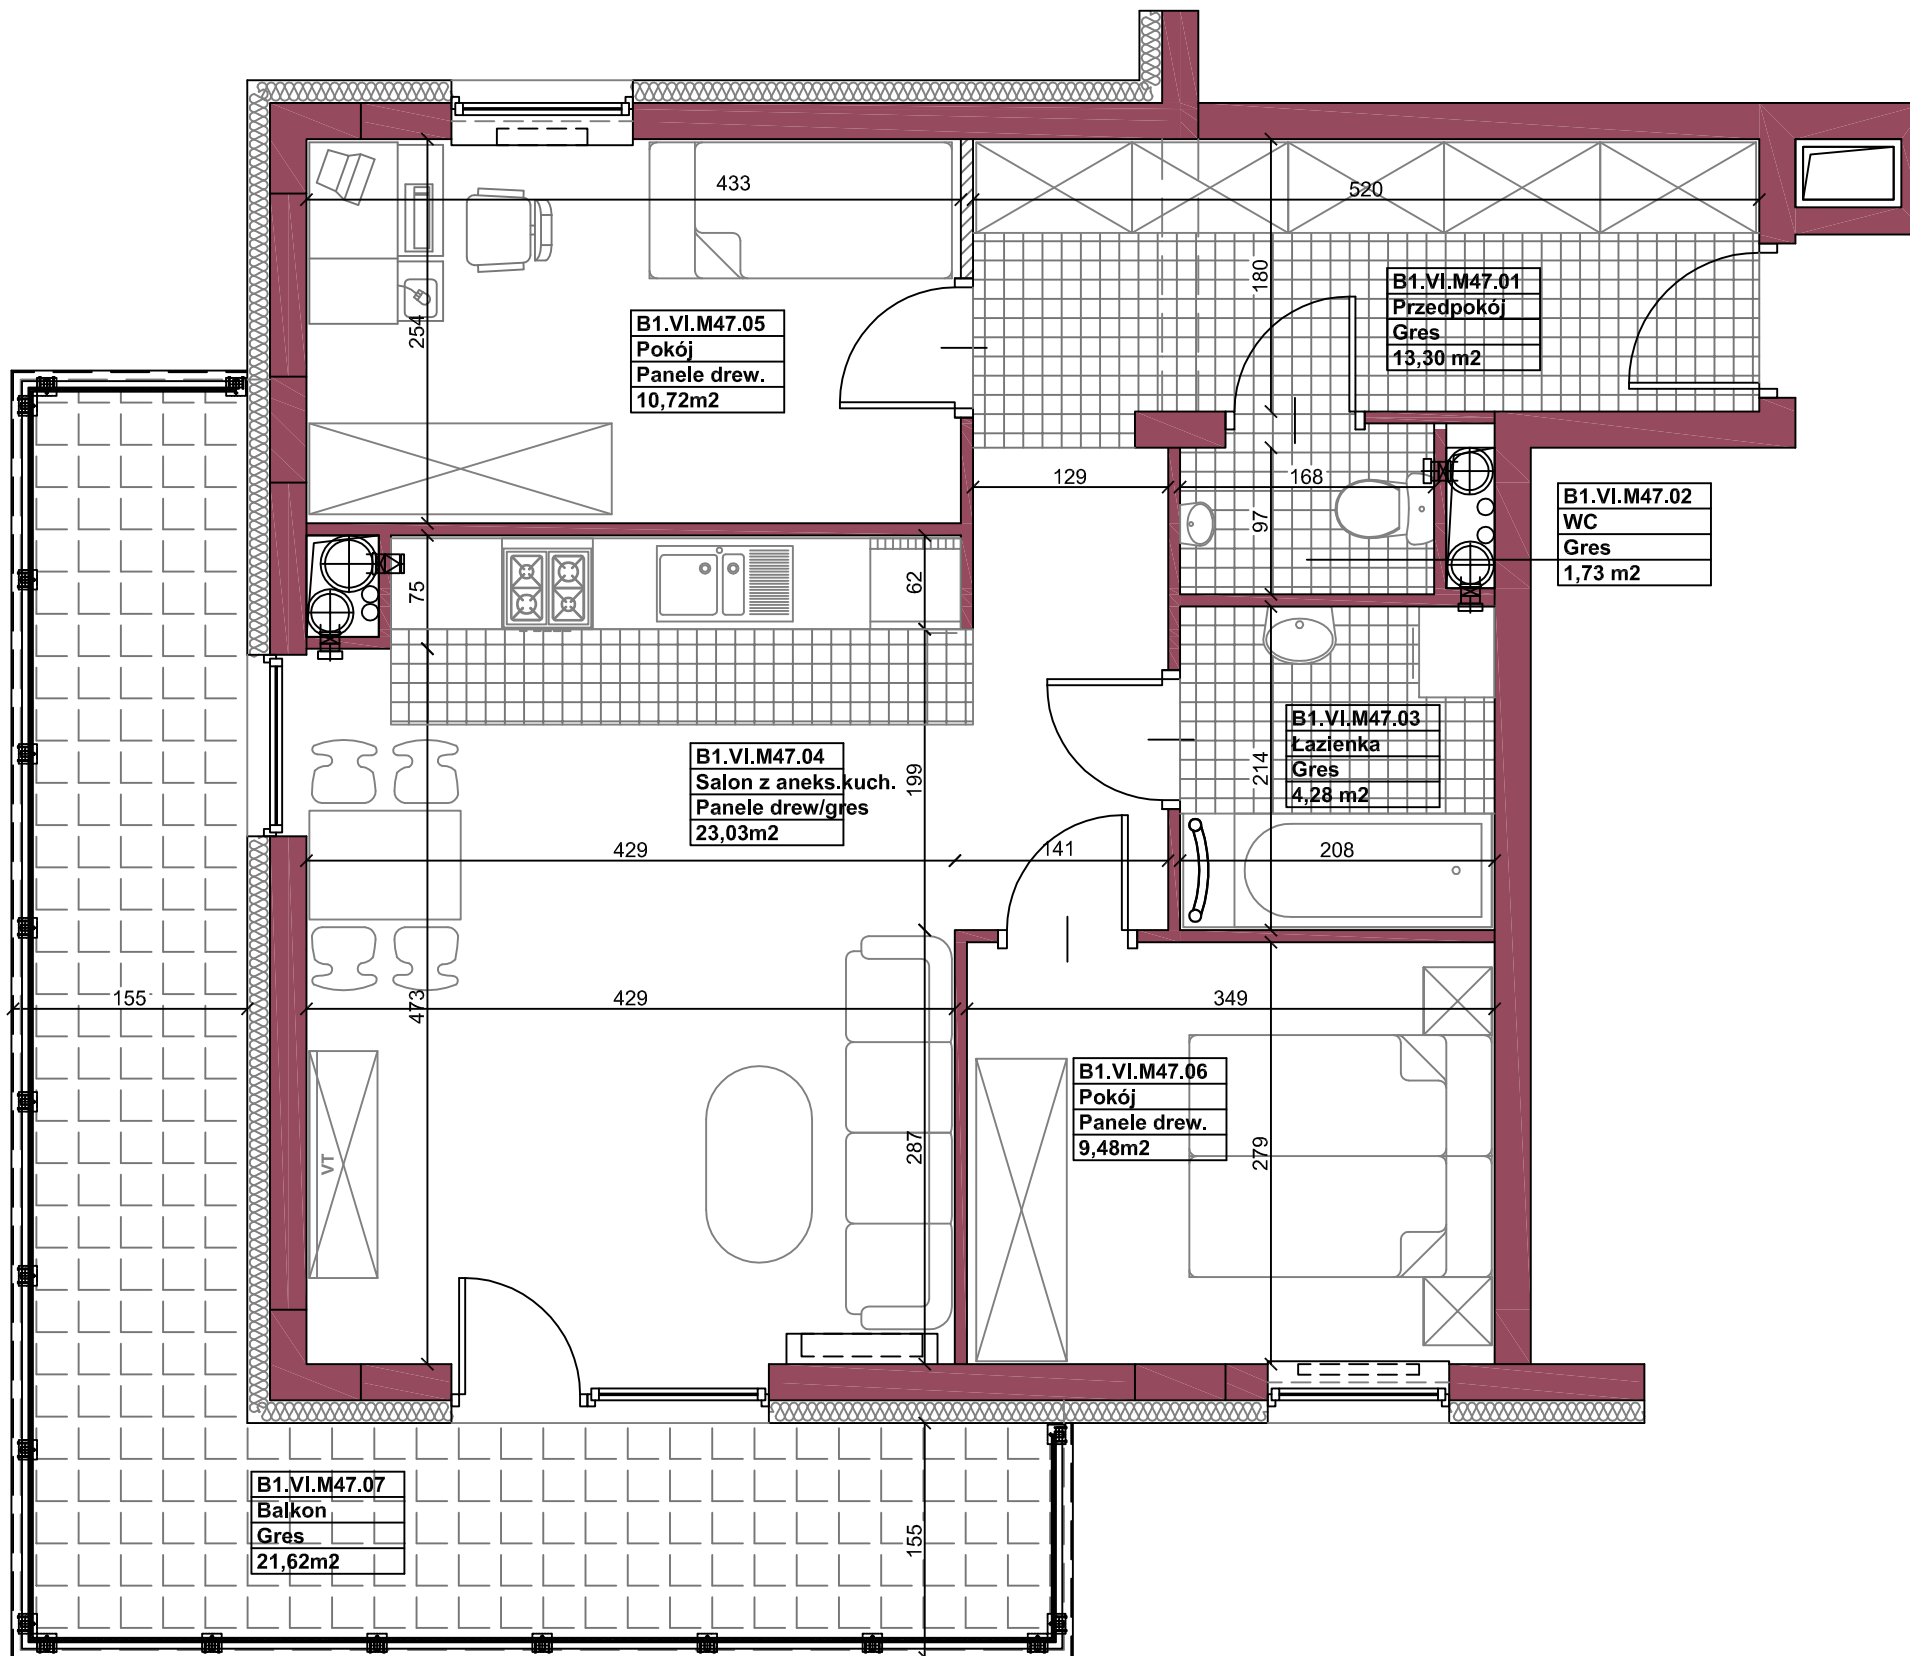


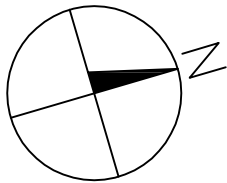

## DWA BUDYNKI MIESZKALNE WIELORODZINNE

inwestor  
**Roza Development Sp.z o.o.**  
ul.Ptasia 14, 26-600 Radom

adres  
działka nr ewid.:  
**58/61,58/71,58/72,58/65 w Radomiu**

projektant  
  
**WOJCIECH GĘSIAK STUDIO ARCHITEKTONICZNE**  
26-600 RADOM ul.Chrobrego 22  
tel: /048/ 384 55 95 fax:/048/ 384 55 96  
e-mail: gesiak@post.pl www.wgstudio.pl


Branża  
**ARCHITEKTURA**

Stadium dokumentacji  
**MIESZKANIA**

Nazwa inwestycji  
adres  
ul. Żwirki i Wigury, Radom

Autor:  
mgr inż.arch. Wojciech Gęsiak  
WBP-II-K-8386/RA/58/83

Wykonał:  
mgr Inż.arch. Kinga Kanlk

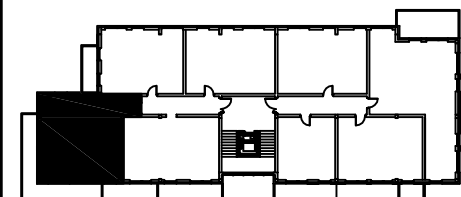

RZUT POZIOMU 5 PIĘTRA  
Powierzchnia mieszkania - 62,54m<sup>2</sup>  
Powierzchnia tarasu - 21,62m<sup>2</sup>

Treść rysunku

**Poziom +5  
B1.VI.M47**

Data  
**05\_2015**

Skala  
**1:50**

Nr projektu  
**P614**

Format  
**A3**

Nr rysunku  
**A.087**

Wszelkie prawa zastrzeżone. Łącznie z prawem reprodukcji lub udostępniania osobom trzecim tego rysunku lub jego części, bez wyjątku upoważnienia Biura Projektowego / Dz.U.24/1994, poz.83, art. 115-118 /