
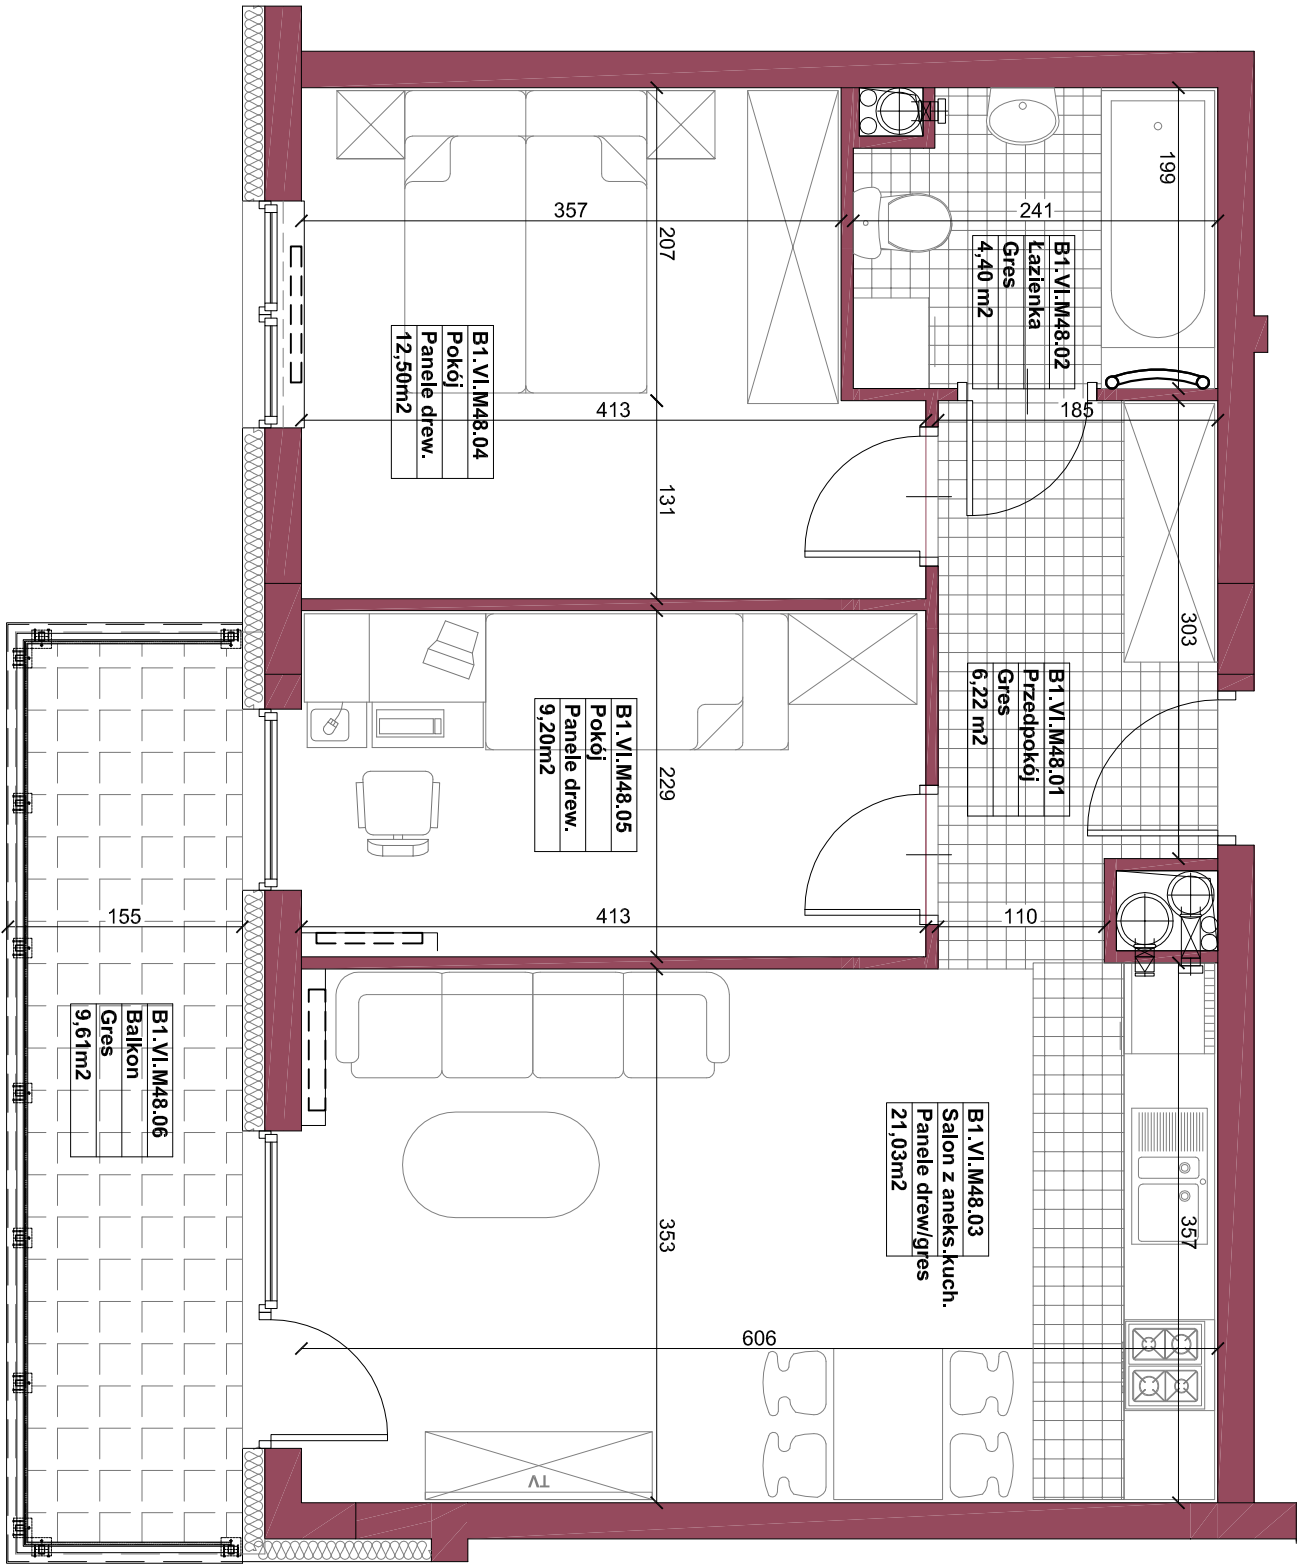


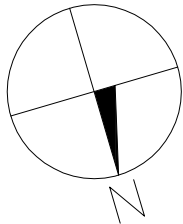

DWA BUDYNKI MIESZKALNE WIEŁORODZINNE

Investor

Roza Development Sp.z o.o.
ul.Ptasia 14, 26-600 Radom

adres

działka nr ewid.:
58/61,58/71,58/72,58/65 w Radomiu

projektant

WOLCIECH GĘSIĄK
ARCHITEKTONICZNE
STUDIO
WOJCIECH GĘSIĄK STUDIO ARCHITEKTONICZNE
26-600 RADOM, ul.Chrobrego 22
tel: /048/ 384 55 95 fax: /048/ 384 55 96
e-mail: gesiak@post.pl www.wgstudio.pl

Branża

ARCHITEKTURA

Stadium dokumentacji

MIESZKANIA

Nazwa


ul. Żwirki i Wigury, Radom

Autor:

mgr Inż.arch. Wojciech Gęsiak
WBP-II-K-8386/RA/58/83

Wykonał:

mgr Inż.arch. Kinga Kanik

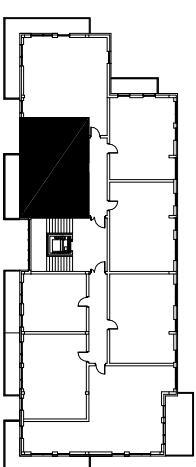

RZUT POZIOMU 5 PIĘTRA

Powierzchnia mieszkania - 53,35m²
Powierzchnia tarasu - 9,61m²

Treść rysunku

Poziom +5
B1.VI.M48

Data

05_2015

Skala

1:50

Nr projektu

P614

Format

A3

Nr rysunku

A.088

All rights reserved including the right to reproduce or disclose to third parties this drawing or position thereof without the specific written authorisation of Archtktural Design Office / Dz.U.24/1994, poz.83, art. 115-118 /

Wszelkie prawa zastrzeżone, łącznie z prawem reprodukcji lub udostępniania osobom trzecim tego rysunku lub jego części, bez wyraźnego upoważnienia Biura Projektowego / Dz.U.24/1994, poz.83, art. 115-118 /