
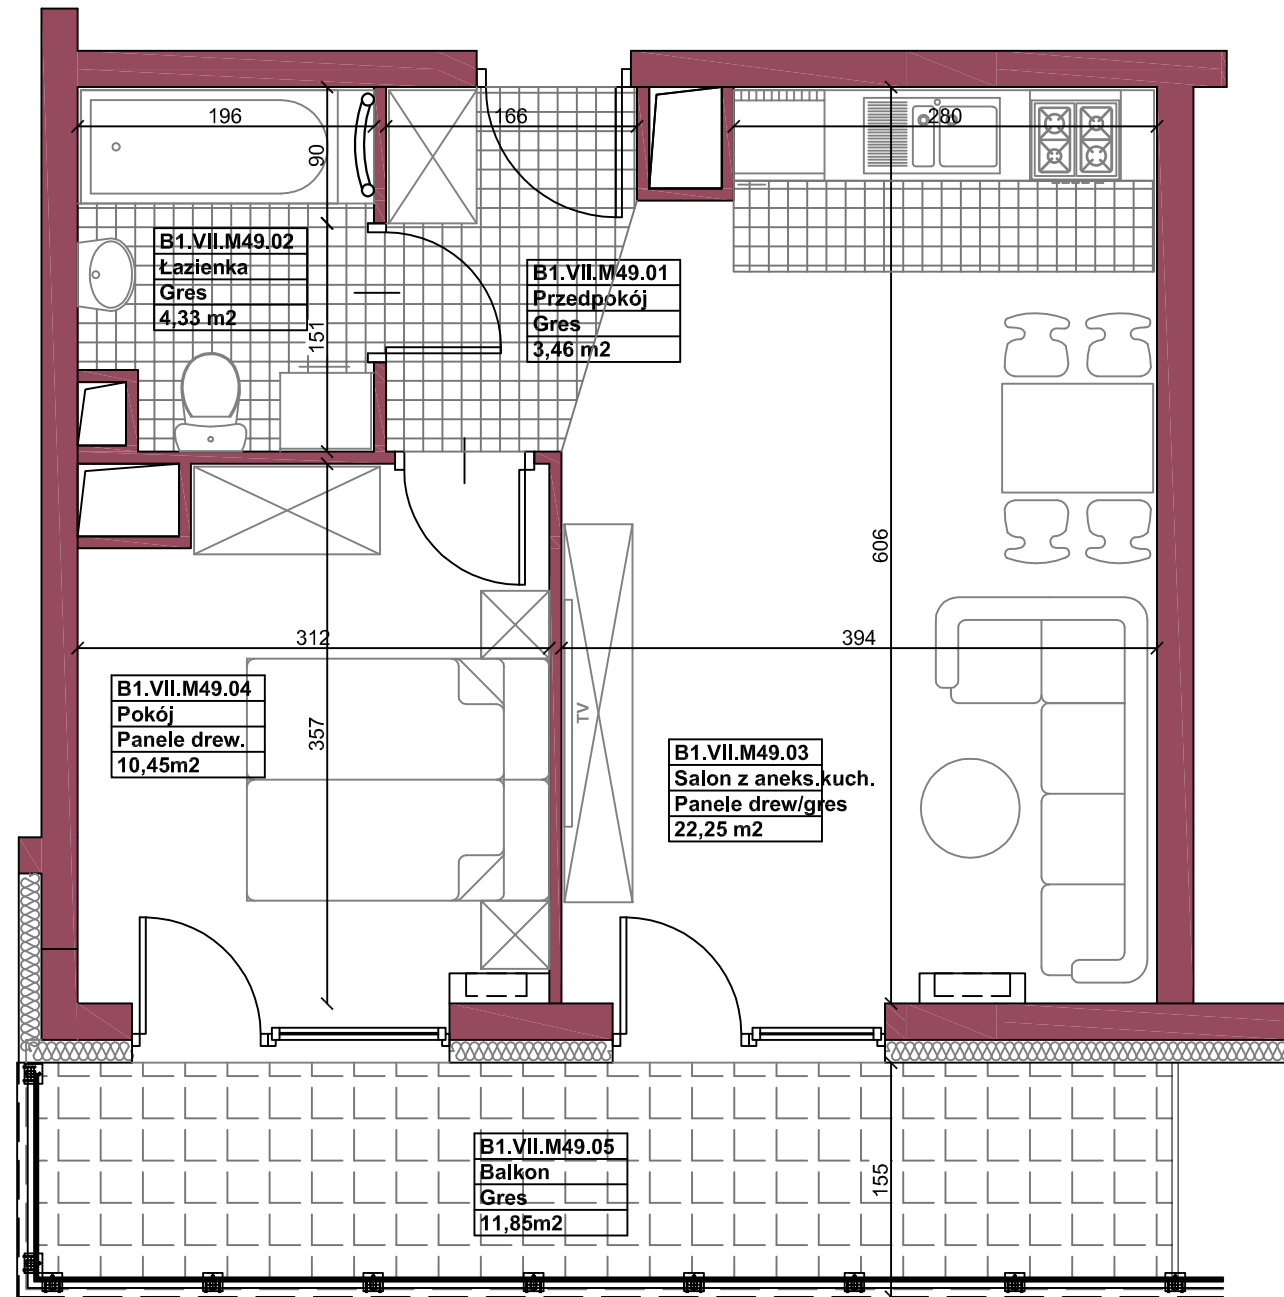
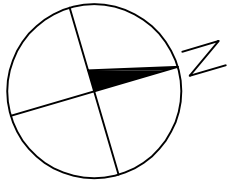
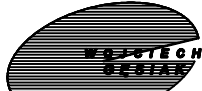


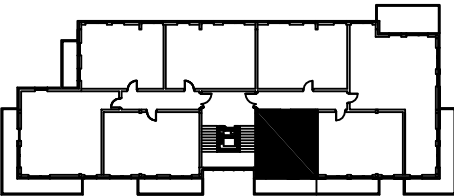

Wszelkie prawa zastrzeżone. Łącznie z prawem reprodukcji lub udostępniania osobom trzecim tego rysunku lub jego części, bez wyjątku upoważnienia Biura Projektowego / Dz.U.24/1994, poz.83, art. 115-118 /

DWA BUDYNKI MIESZKALNE WIELORODZINNE		
inwestor Roza Development Sp.z o.o. ul.Ptasia 14, 26-600 Radom		
adres działka nr ewid.: 58/61,58/71,58/72,58/65 w Radomiu		
projektant  WOJCIECH GĘSIĄK STUDIO ARCHITEKTONICZNE 26-600 RADOM ul.Chrobrego 22 tel: /048/ 384 55 95 fax:/048/ 384 55 96 e-mail: gesiak@post.pl www.wgstudio.pl		
Branża ARCHITEKTURA	Stadium dokumentacji MIESZKANIA	
Nazwa inwestycji adres	ul. Żwirki i Wigury, Radom	
Autor: mgr inż.arch. Wojciech Gęsiak WBP-II-K-8386/RA/58/83		
Wykonał: mgr Inż.arch. Kinga Kanik		
 RZUT POZIOMU 6 PIĘTRA Powierzchnia mieszkania - 40,49m ² Powierzchnia tarasu - 11,85m ²		
Tresc rysunku Poziom +6 B1.VII.M49		
Data 05_2015	Skala 1:50	
Nr projektu P614	Format A3	Nr rysunku A.097