
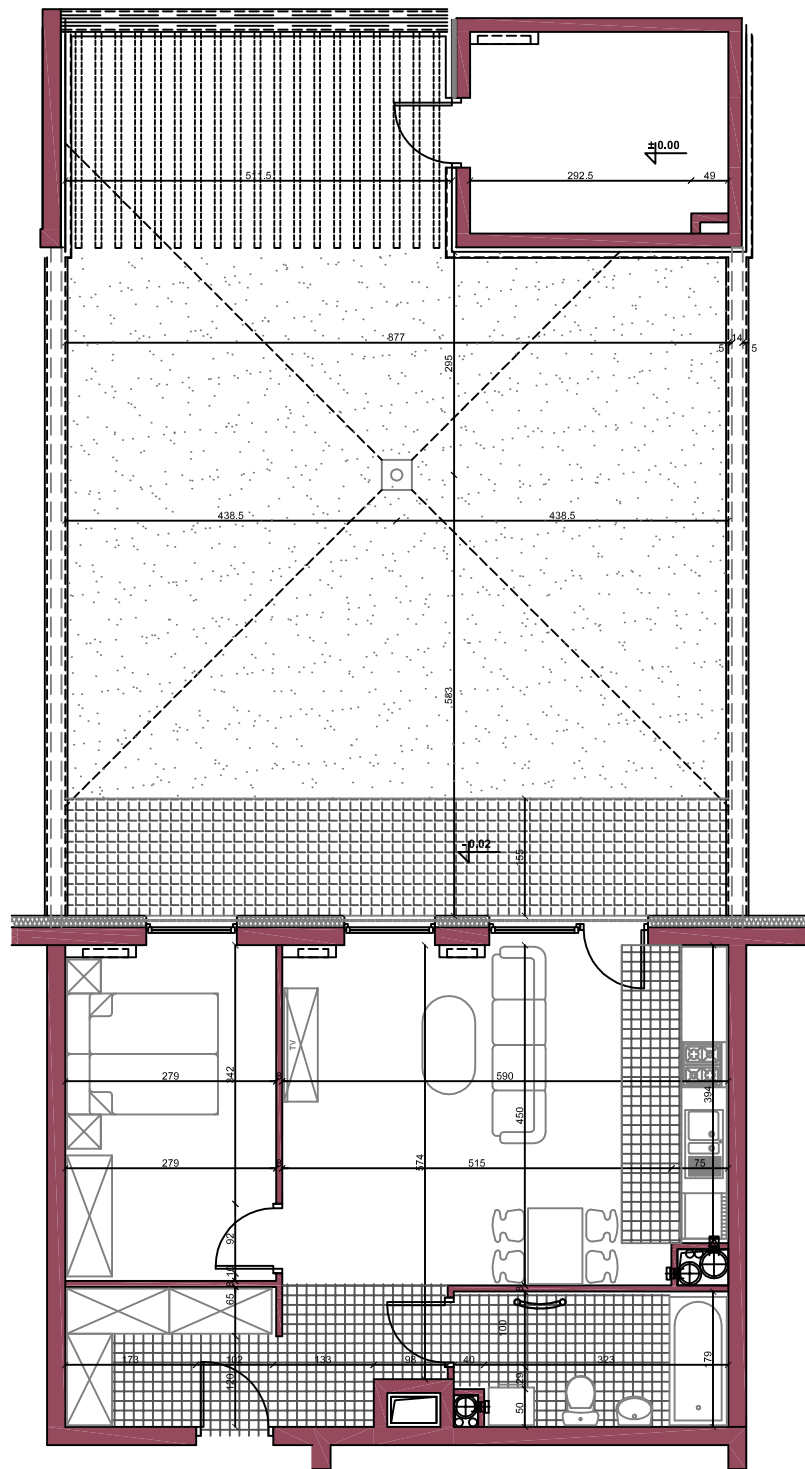
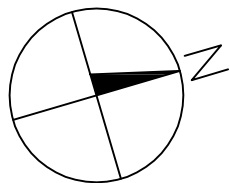
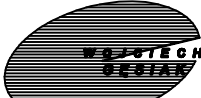


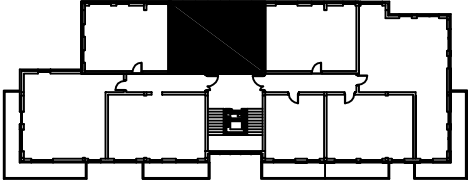

Wszystkie prawa zastrzeżone, łącznie z prawem reprodukcji lub udostępniania osobom trzecim tego rysunku lub jego części, bez wyraźnego upoważnienia Biura Projektowego / Dz.U.24/1994, poz.83, art. 115-118 /

All rights reserved including the right to reproduce or disclose to third parties this drawing or position thereof without the specific written authorisation of Architectural Design Office / Dz.U.24/1994, poz.83, art. 115-118 /

DWA BUDYNKI MIESZKALNE WIELORODZINNE			
Inwestor Roza Development Sp.z o.o. ul.Ptasia 14, 26-600 Radom			
adres działka nr ewid.: 58/61,58/71,58/72,58/65 w Radomiu			
projektant  STUDIO ARCHITEKTONICZNE WOJCIECH GĘSIAK STUDIO ARCHITEKTONICZNE 26-600 RADOM ul.Chrobrego 22 tel: /048/ 384 55 95 fax:/048/ 384 55 96 e-mail: gesiak@post.pl www.wgstudio.pl			
Branża ARCHITEKTURA		Stadium dokumentacji MIESZKANIA	
Nazwa inwestycji adres		ul. Żwirki i Wigury, Radom	
Autor: mgr inż.arch. Wojciech Gęsiak WBP-II-K-8386/RA/58/83			
Wykonał: mgr inż.arch. Ewelina Klimek mgr inż.arch. Kinga Kanik			
			
RZUT POZIOMU PARTERU Powierzchnia mieszkania - 52.40m2 Powierzchnia tarasu - 13.59m2 Powierzchnia komórki - 8.76m2 Powierzchnia ogrodu - 78.13m2 Powierzchnia tarasu pod pergolą - 14.57m2			
Treść rysunku Poziom +0 B1.I.M4			
Data 05_2015		Skala 1:100	
Nr projektu P614	Format A3	Nr rysunku A.004.1	