
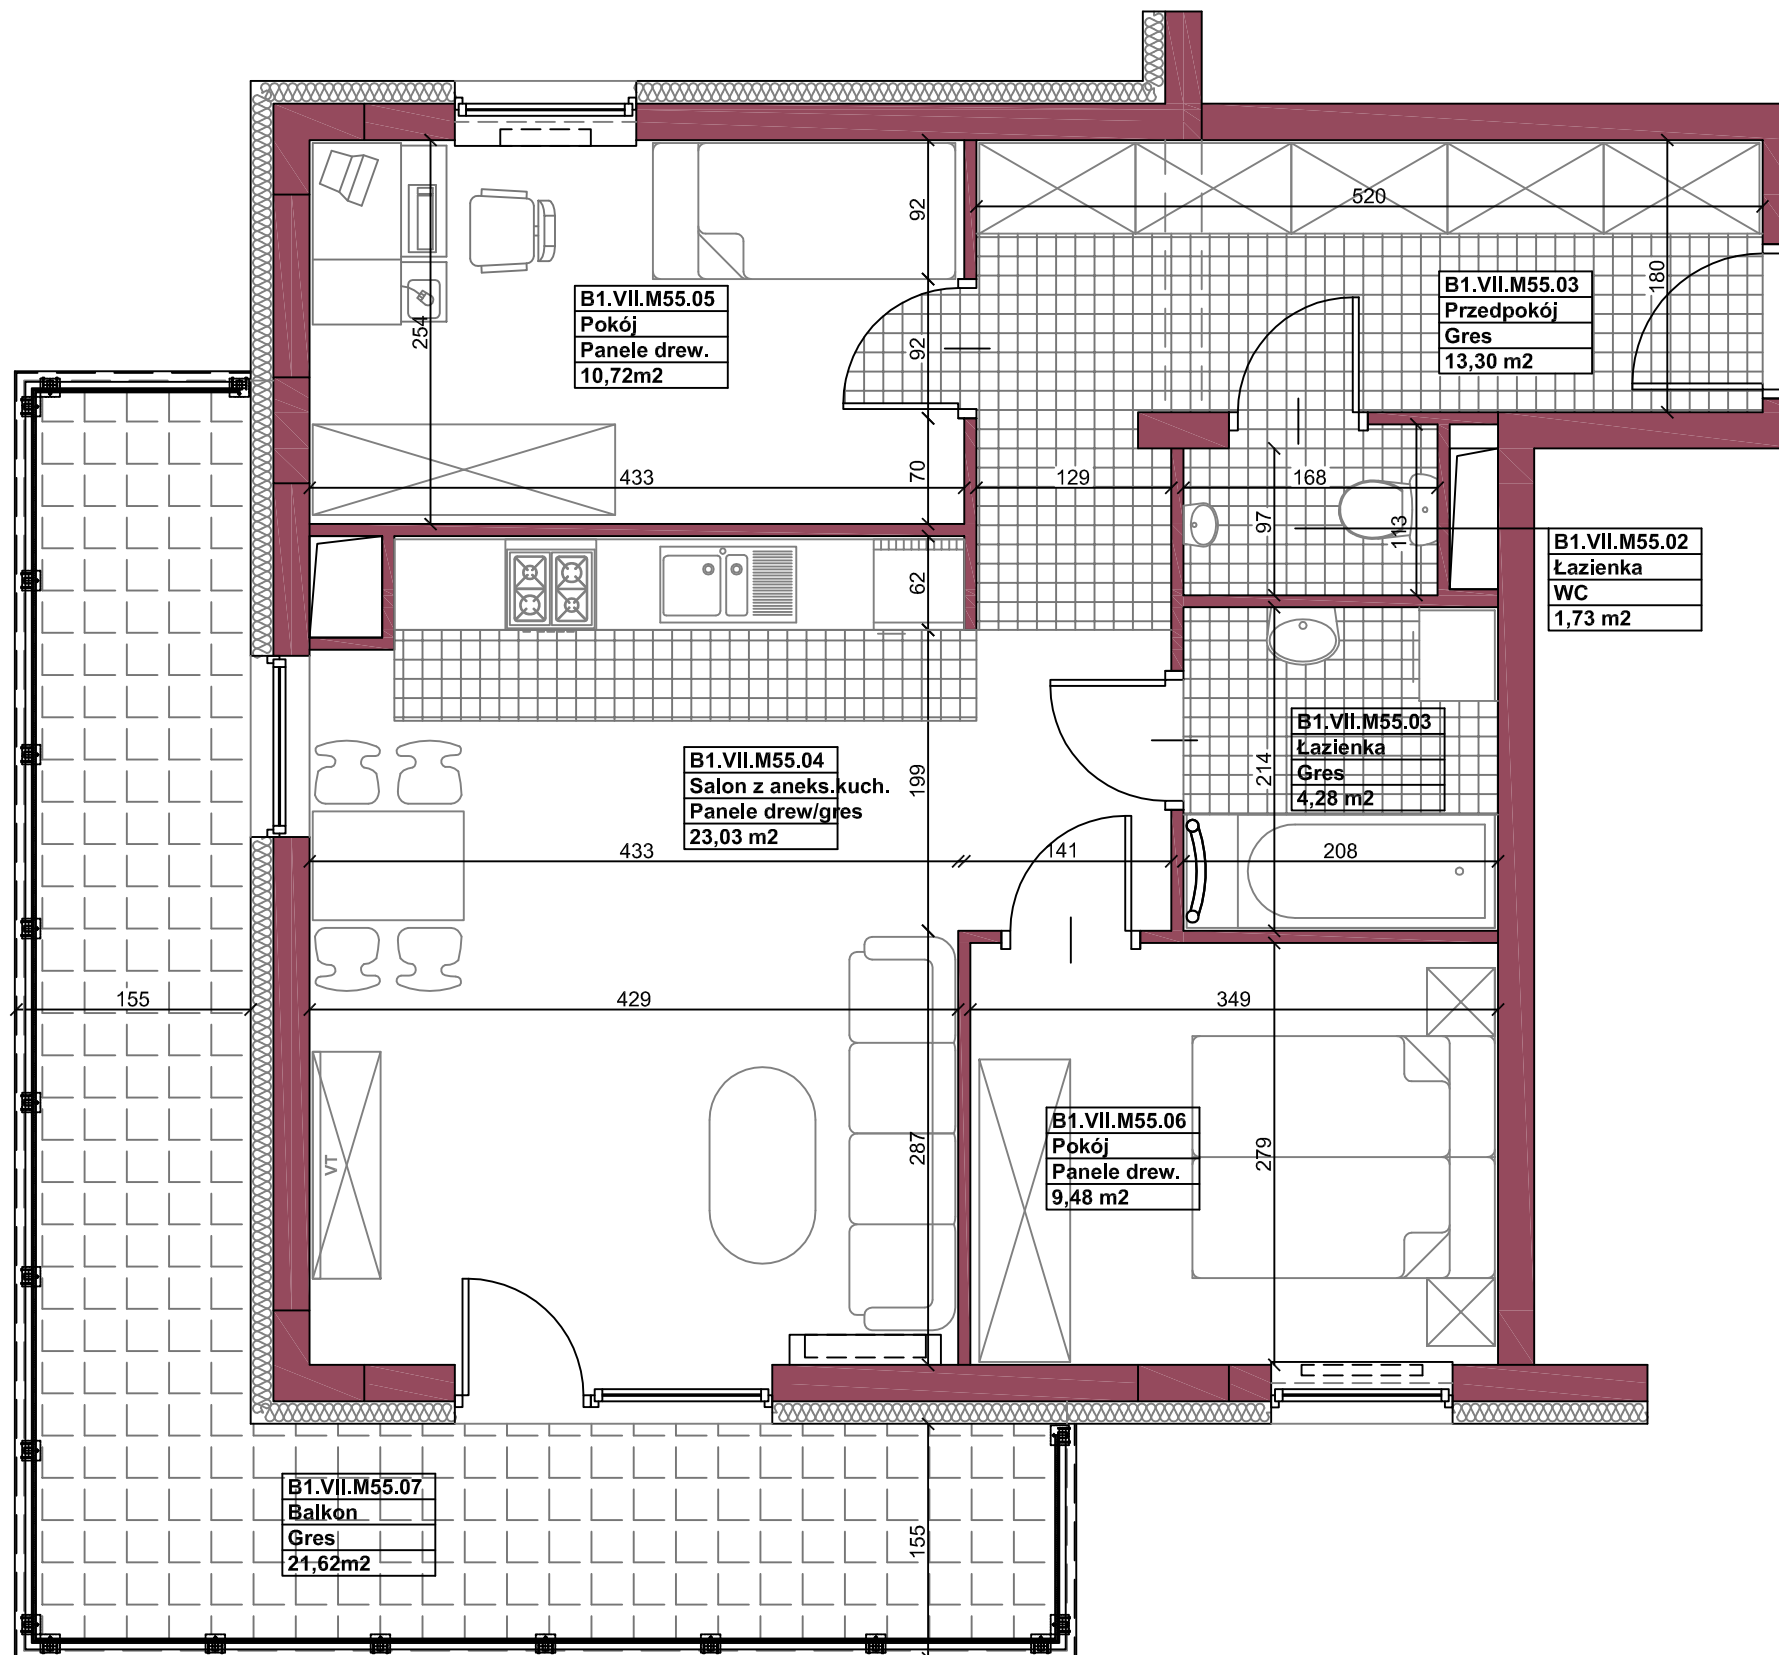


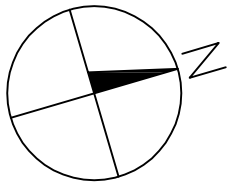

DWA BUDYNKI MIESZKALNE WIELORODZINNE

inwestor
Roza Development Sp.z o.o.
ul.Ptasia 14, 26-600 Radom

adres
działka nr ewid.:
58/61,58/71,58/72,58/65 w Radomiu

projektant

WOJCIECH GĘSIĄK STUDIO ARCHITEKTONICZNE
26-600 RADOM ul.Chrobrego 22
tel: /048/ 384 55 95 fax:/048/ 384 55 96
e-mail: gesiak@post.pl www.wgstudio.pl


Branża
ARCHITEKTURA

Stadium dokumentacji
MIESZKANIA

Nazwa inwestycji
adres
ul. Żwirki i Wigury, Radom

Autor:
mgr inż.arch. Wojciech Gęsiak
WBP-II-K-8386/RA/58/83

Wykonał:
mgr Inż.arch. Kinga Kanlk

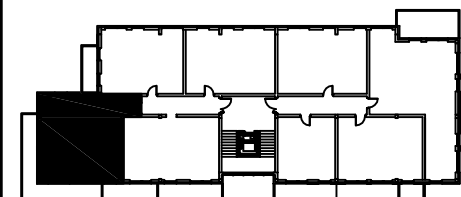

RZUT POZIOMU 6 PIĘTRA
Powierzchnia mieszkania - 62,54m²
Powierzchnia tarasu - 21,62m²

Treść rysunku

**Poziom +6
B1.VII.M55**

Data
05_2015

Skala
1:50

Nr projektu
P614

Format
A3

Nr rysunku
A.103

Wszelkie prawa zastrzeżone. Łącznie z prawem reprodukcji lub udostępniania osobom trzecim tego rysunku lub jego części, bez wyraźnego upoważnienia Biura Projektowego / Dz.U.24/1994, poz.83, art. 115-118 /