


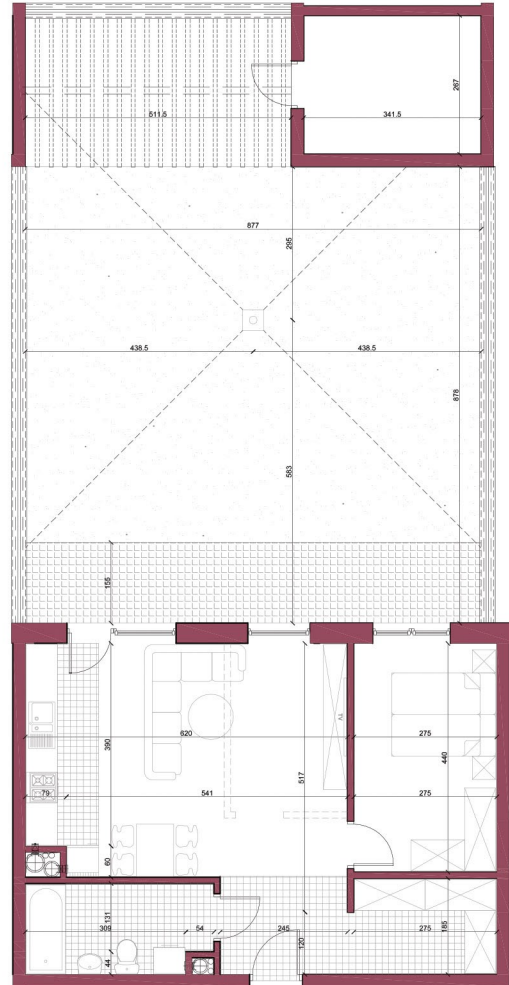

Wszelkie prawa zastrzeżone. Licznie z prawem reprodukcji lub udostępniania osobom trzecim tego rysunku lub jego części, bez wyjątku upoważnienia Biura Projektowego / Dz.U.24/1994, poz.83, art. 115-118 /

DWA BUDYNKI MIESZKALNE WIELORODZINNE		
Inwestor Roza Development Sp.z o.o. ul.Ptasia 14, 26-600 Radom		
adres działka nr ewid.: 58/61,58/71,58/72,58/65 w Radomiu		
projektant  WOJCIECH GĘSIAK STUDIO ARCHITEKTONICZNE 26-600 RADOM ul.Chrobrego 22 tel: /048/ 384 55 95 fax:/048/ 384 55 96 e-mail: gesiak@post.pl www.wgstudio.pl		
Branża ARCHITEKTURA		Stadium dokumentacji MIESZKANIA
Nazwa inwestycji adres	ul. Żwirki i Wigury, Radom	
Autor: mgr inż.arch. Wojciech Gęsiak WBP-II-K-8386/RA/58/83		
Wykonał: mgr inż.arch. Ewelina Klimek		
		
RZUT POZIOMU PARTERU Powierzchnia mieszkania - 54.29m2 Powierzchnia tarasu - 13.59m2 Powierzchnia komórki - 8.87m2 Powierzchnia ogrodu - 78.13m2 Powierzchnia tarasu pod pergolą - 14.57m2		
Treść rysunku Parter Duet 1, mieszkanie 5		
Data	09_2014	Skala 1:100
Nr projektu	P614	Nr rysunku A.005.1