


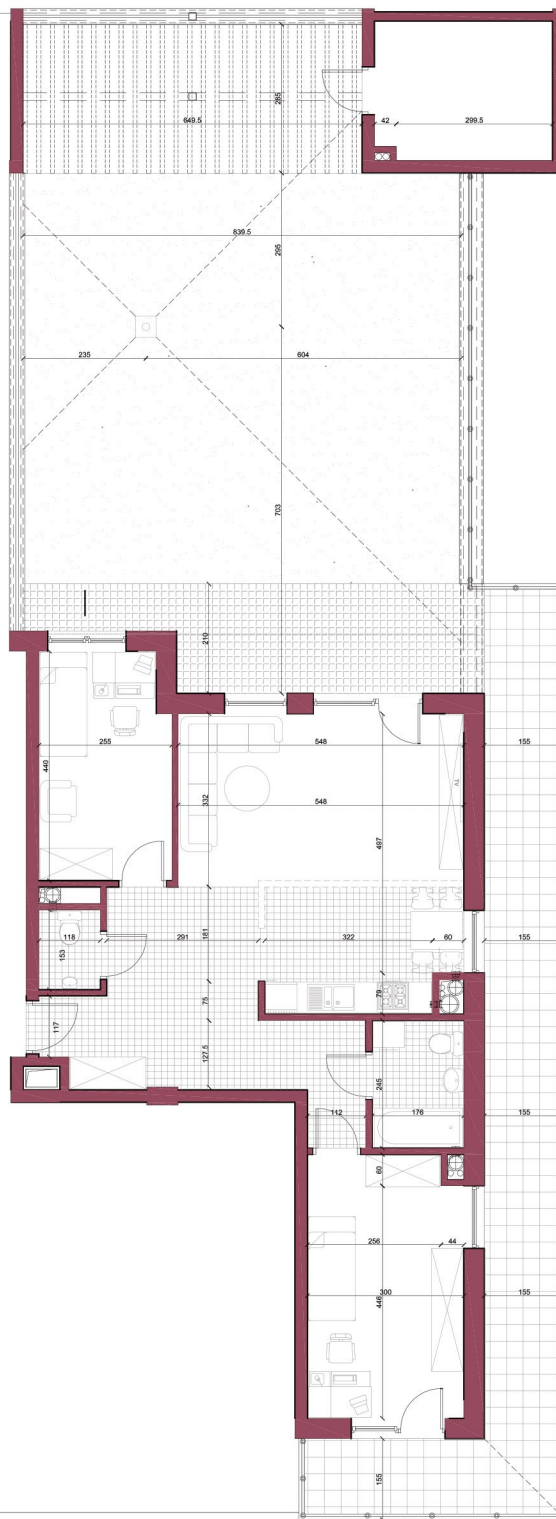

DWA BUDYNKI MIESZKALNE WIELORODZINNE

inwestor

Roza Development Sp.z o.o.
ul.Ptasia 14, 26-600 Radom

adres

**działka nr ewid.:
58/61,58/71,58/72,58/65 w Radomiu**

projektant

**WOJCIECH
GĘSIĄK
STUDIO**
ARCHITEKTONICZNE
WOJCIECH GĘSIĄK STUDIO ARCHITEKTONICZNE
26-600 RADOM ul.Chrobrego 22
tel: /048/ 384 55 95 fax:/048/ 384 55 96
e-mail: gesiak@post.pl www.wgstudio.pl

branża

ARCHITEKTURA

stadium dokumentacji

MIESZKANIA

Nazwa
inwestycji
adres


ul. Żwirki i Wigury, Radom

Autor:

mgr inż.arch. Wojciech Gęsiak
WBP-II-K-8386/RA/58/83

Wykonał:

mgr inż.arch. Ewelina Klimek

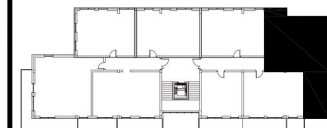

RZUT POZIOMU PARTERU

Powierzchnia mieszkania - 74.74m²
Powierzchnia tarasu - 15.03m²
Powierzchnia balkonu - 33.30m²
Powierzchnia komórki - 8.76m²
Powierzchnia ogrodu - 84.85m²
Powierzchnia tarasu pod pergolą - 18.70m²

Treść rysunku

Parter
Duet 1, mieszkanie 6

Data **09_2014**

Skala **1:100**

Nr projektu
P614

Format
A3

Nr rysunku
A.006.1

Wszelkie prawa zastrzeżone. Łączenie z prawem reprodukcji lub udostępniania osobom trzecim tego rysunku lub jego części, bez wyraźnego upoważnienia Biura Projektowego / Działu 24/1994, poz.83, art. 115-118 /

All rights reserved including the right to reproduce or disclose to third parties this drawing or position thereof without the specific written authorisation of Architectural Design Office / Działu 24/1994, poz.83, art. 115-118 /