
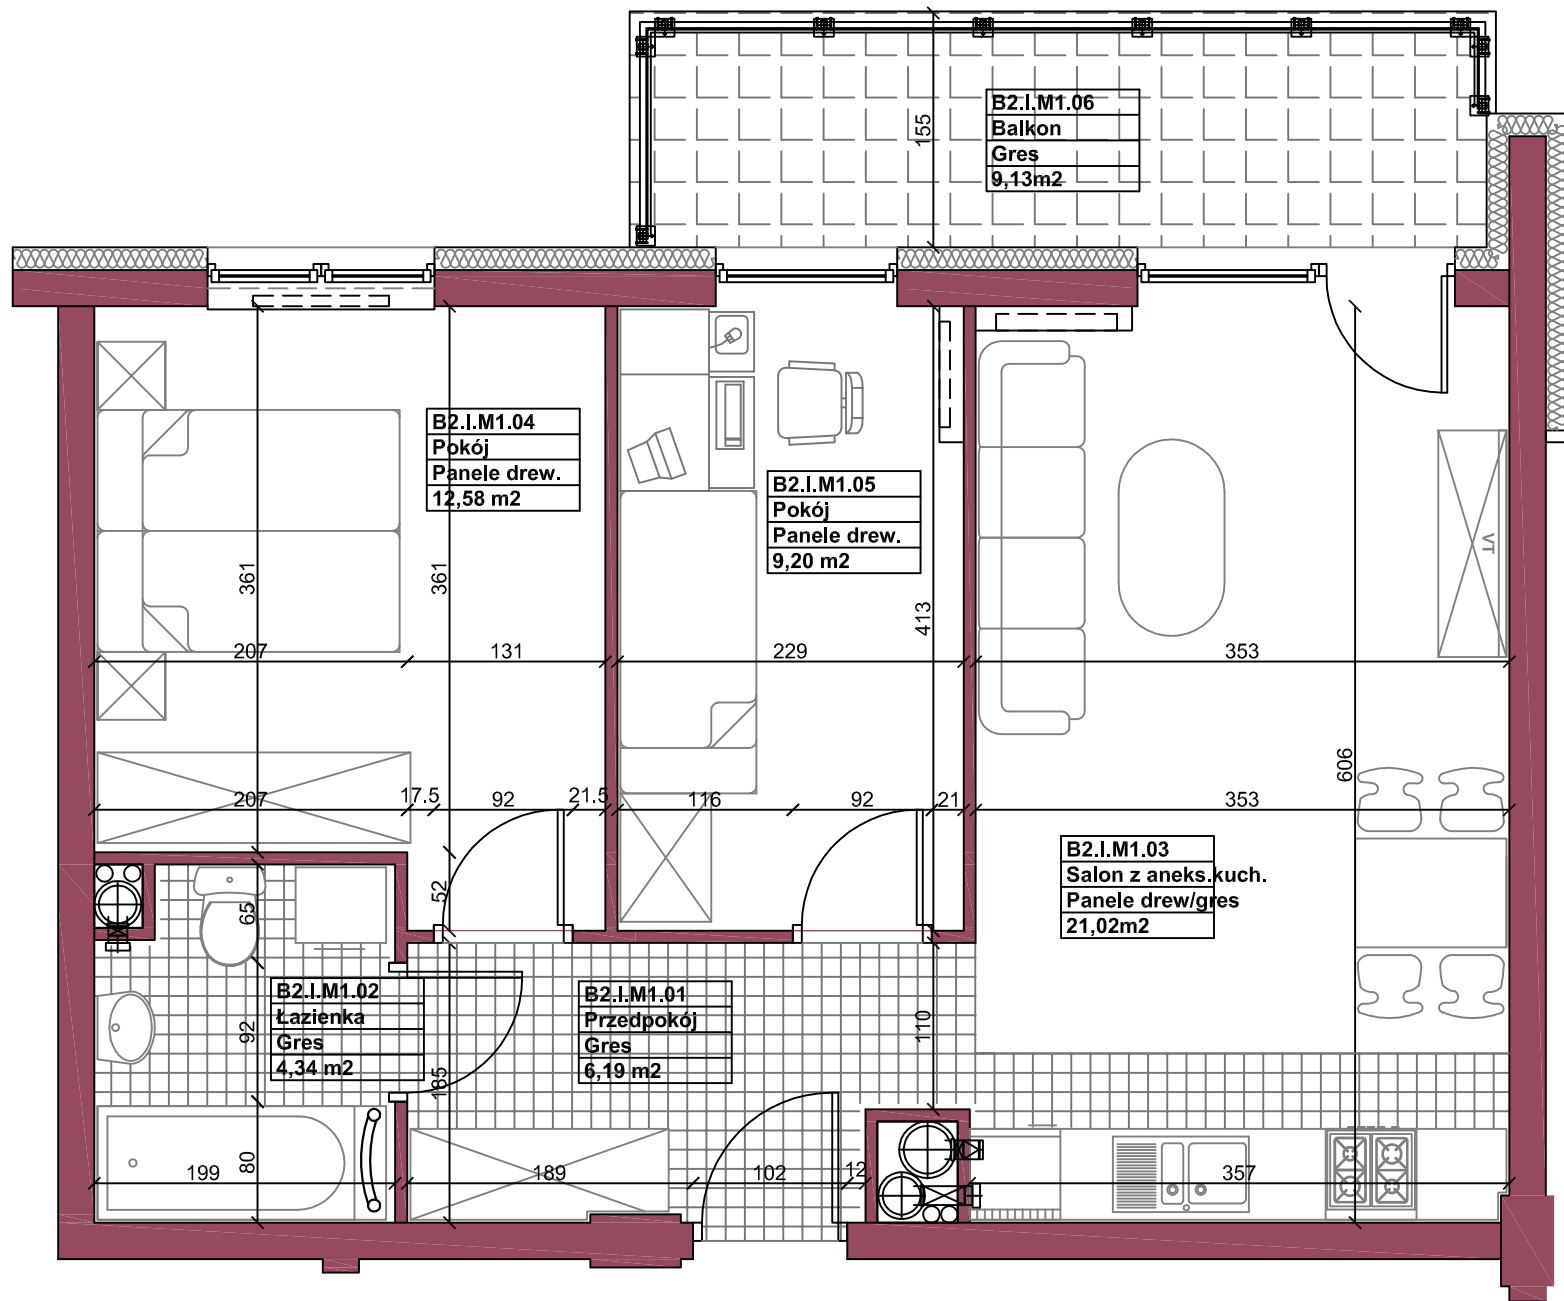
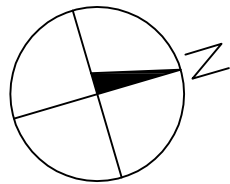


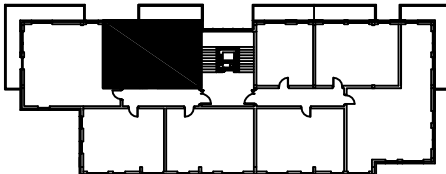

DWA BUDYNKI MIESZKALNE WIELORODZINNE		
inwestor Roza Development Sp.z o.o. ul.Ptasia 14, 26-600 Radom		
adres działka nr ewid.: 58/61,58/71,58/72,58/65 w Radomiu		
projektant  WOJCIECH GĘSIĄK STUDIO ARCHITEKTONICZNE 26-600 RADOM ul.Chrobrego 22 tel: /048/ 384 55 95 fax: /048/ 384 55 96 e-mail: gesiak@post.pl www.wgstudio.pl		
Branża ARCHITEKTURA		Stadium dokumentacji MIESZKANIA
Nazwa inwestycji adres ul. Żwirki i Wigury, Radom		
Autor: mgr Inż.arch. Wojciech Gęsiak WBP-II-K-8386/RA/58/83		
Wykonał: mgr inż.arch. Ewelina Klimek mgr inż.arch. Kinga Kanik		
		
RZUT POZIOMU PARTERU Powierzchnia mieszkania - 53,33m2 Powierzchnia balkonu - 9,13m2		
Tresc rysunku Poziom +0 B2.I.M1		
Data 05_2015	Skala 1:50	
Nr projektu P614	Format A3	Nr rysunku A.009

Wszelkie prawa zastrzeżone. Łączenie z prawem reprodukcji lub udostępniania osobom trzecim tego rysunku lub jego części, bez wyraźnego upoważnienia Biura Projektowego / Dz.U.24/1994, poz.83, art. 115-118 /