
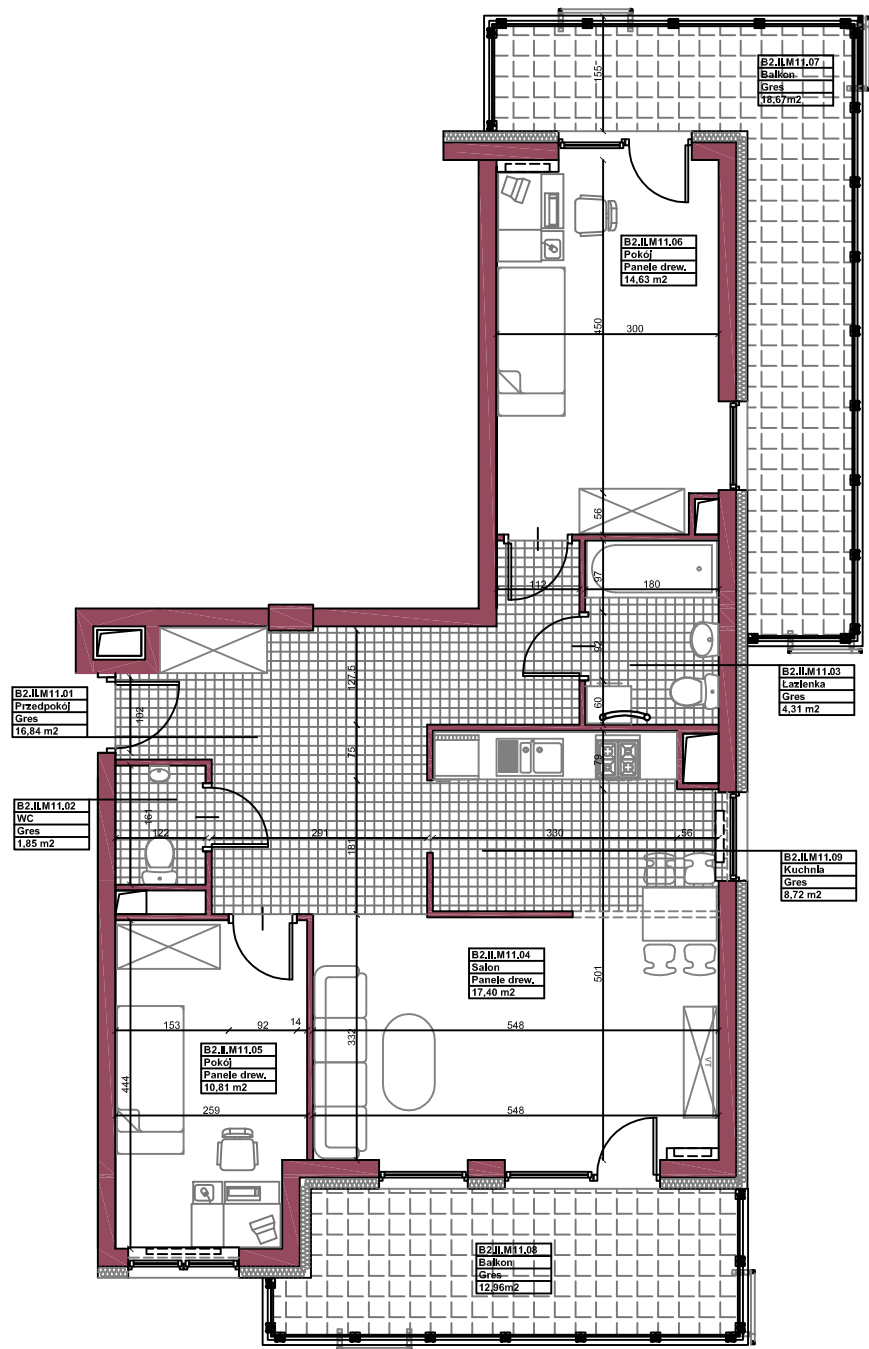


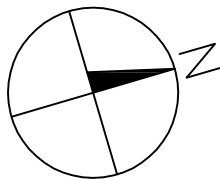

DWA BUDYNKI MIESZKALNE WIEŁORODZINNE

inwestor

Roza Development Sp.z o.o.
ul.Ptasia 14, 26-600 Radom

adres

działka nr ewid.:
58/61,58/71,58/72,58/65 w Radomiu

projektant



WOJCIECH GĘSIĄK STUDIO ARCHITEKTONICZNE
26-600 RADOM ul.Chrobrego 22
tel: /048/ 384 55 95 fax: /048/ 384 55 96
e-mail: gesiak@post.pl www.wgstudio.pl

Branża

ARCHITEKTURA

Stadium dokumentacji

MIESZKANIA

Nazwa

inwestycji

adres


ul. Żwirki i Wigury, Radom

Autor:

mgr inż.arch. Wojciech Gęsiak
WBP-II-K-8386/RA/58/83

Wykonał:

mgr inż.arch. Ewelina Klimek
mgr Inż.arch. Kinga Kanik

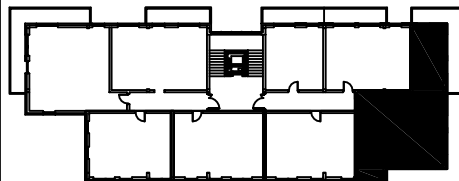

RZUT POZIOMU 1 PIĘTRA

Powierzchnia mieszkania - 74.56m²
Powierzchnia balkon 1 - 18.67m²
Powierzchnia balkonu 2 - 12.96m²

Treść rysunku

Poziom +1
B2.II.M11

Data

05_2015

Skala

1:100

Nr projektu

P614

Format

A3

Nr rysunku

A.027

All rights reserved including the right to reproduce or disclose to third parties this drawing or position thereof without the specific written authorisation of Architectural Design Office / Dz.U.24/1994, poz.83, art. 115-118 /

Wszelkie prawa zastrzeżone, łącznie z prawem reprodukcji lub udostępniania osobom trzecim tego rysunku lub jego części, bez wyraźnego upoważnienia Biura Projektowego / Dz.U.24/1994, poz.83, art. 115-118 /