
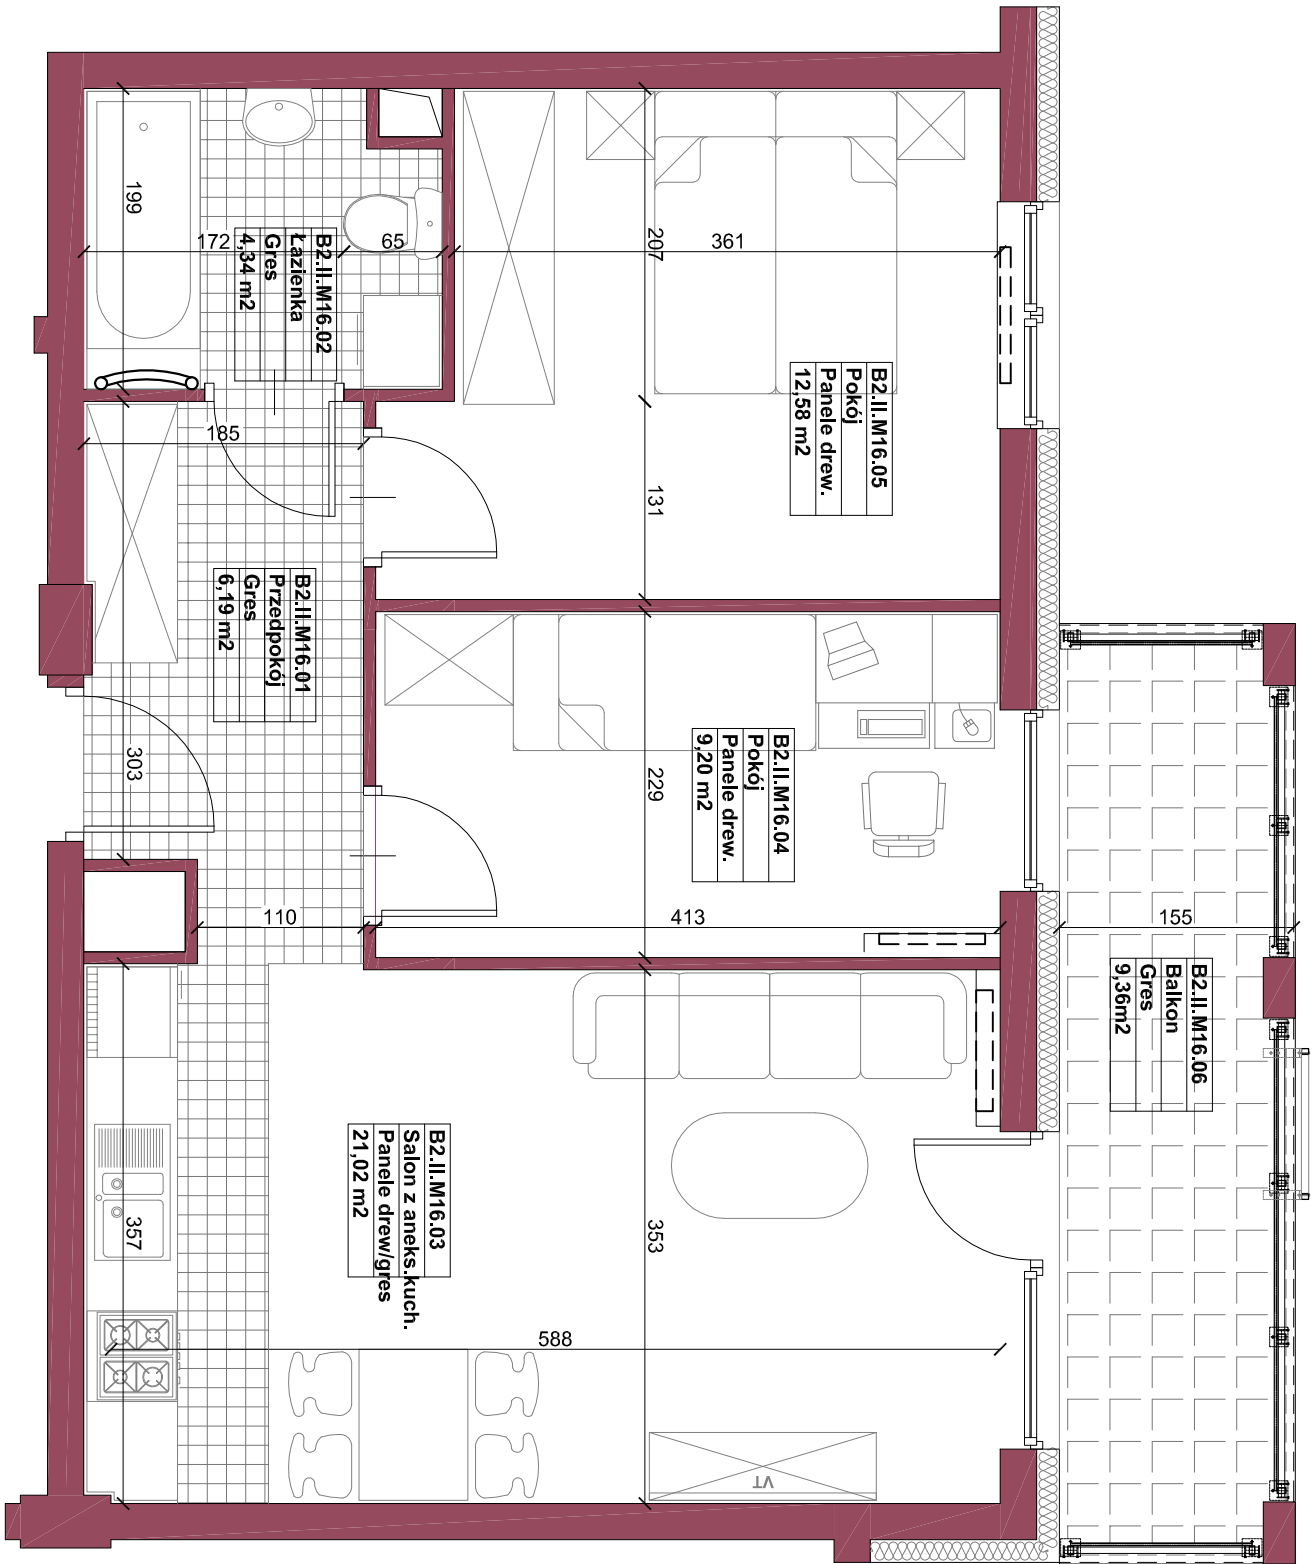
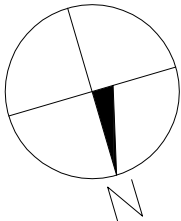


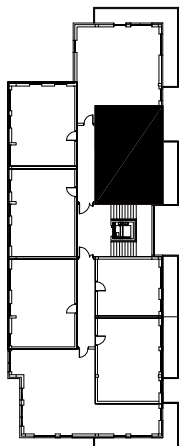

DWA BUDYNKI MIESZKALNE WIELORODZINNE			
Inwestor Roza Development Sp.z o.o. ul.Ptasia 14, 26-600 Radom			
adres działka nr ewid.: 58/61,58/71,58/72,58/65 w Radomiu			
projektant  WOJCIECH GĘSIAK ARCHITEKTURNE STUDIO ARCHYTEKTONICZNE 26-600 RADOM ul.Obrorego 22 tel: /048/ 384 55 95 fax:/048/ 384 55 96 e-mail: gesiak@post.pl www.wstudio.pl			
Branża ARCHITEKTURA		Stadium dokumentacji MIESZKANIA	
Nazwa Inwestycji adres ul. Żwirki i Wigury, Radom			
Autor: mgr Inż.arch. Wojciech Gęsiak WBP-II-K-8386/RA/58/83			
Wykonał: mgr Inż.arch. Ewelina Klimek mgr Inż.arch. Kinga Kanik			
RZUT POZIOMU 1 PIĘTRA Powierzchnia mieszkania - 53,33m2 Powierzchnia balkonu - 9,36m2			
Tytuł rysunku Poziom +1 B2.II.M16			
Data 05_2015		Skala 1:50	
Nr projektu P614		Nr rysunku A.032	

Wszelkie prawa zastrzeżone, łącznie z prawem reprodukcji lub udostępniania osobom trzecim tego rysunku lub jego części, bez wyjątku upoważnienia Biura Projektowego / Dz.U.24/1994, poz.83, art. 115-118 /

All rights reserved including the right to reproduce or disclose to third parties this drawing or position thereof without the specific written authorisation of Architektral Design Office / Dz.U.24/1994, poz.83, art. 115-118 /

Wszelkie prawa zastrzeżone, łącznie z prawem reprodukcji lub udostępniania osobom trzecim tego rysunku lub jego części, bez wyraźnego upoważnienia Biura Projektowego / Dz.U.24/1994, poz.83, art. 115-118 /

All rights reserved including the right to reproduce or disclose to third parties this drawing or position thereof without the specific written authorisation of Architektral Design Office / Dz.U.24/1994, poz.83, art. 115-118 /