
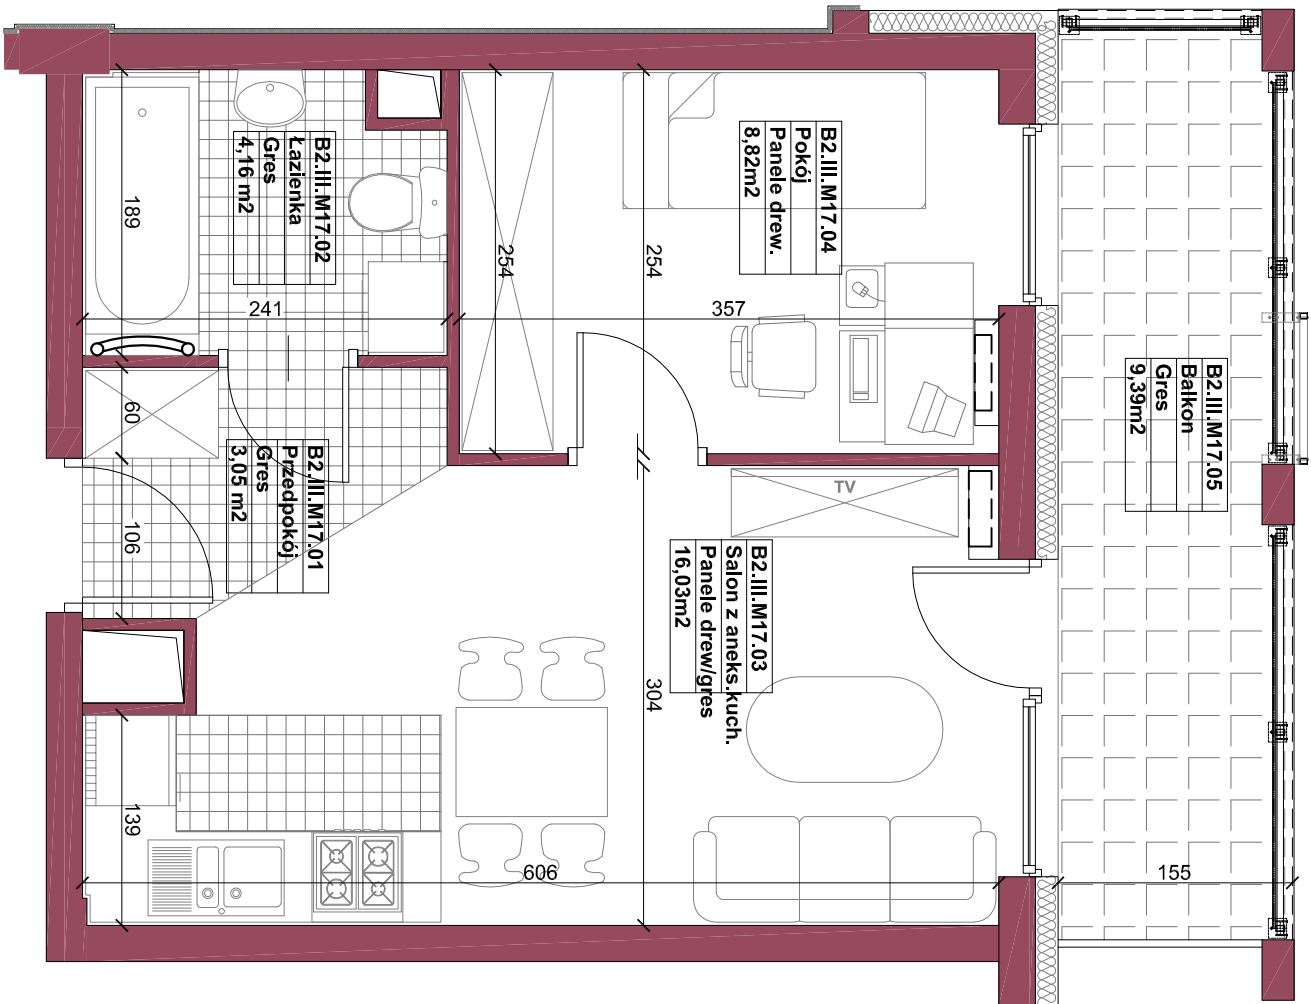


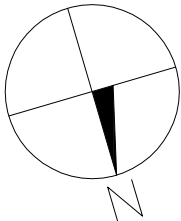

DWA BUDYNKI

MIESZKALNE

WIELORODZINNE

Investor

Roza Development Sp.z o.o.

ul.Ptasia 14, 26-600 Radom

adres

działka nr ewid.: 58/61,58/71,58/72,58/65 w Radomiu

projektant

Wojciech Gęsiak

STUDIO

ARCHITEKTURNE

WOJCIECH GĘSIĄK ARCHITEKTONICZNE

26-600 RADOM ul.Ciżobrego 22

tel: /048/ 384 55 95 fax: /048/ 384 55 96

e-mail: gesiak@post.pl www.wgstudio.pl

branża

ARCHITEKTURA

MIESZKANIA

Nazwa inwestycji

ul. Żwirki i Wigury, Radom

Autor:

mgr inż.arch. Wojciech Gęsiak

WBP-II-K-8386/RA/58/83

Wykonał:

mgr inż.arch. Ewelina Klimek

mgr inż.arch. Kinga Kanik

RZUT POZIOMU 2 PIĘTRA

Powierzchnia mieszkalna - 32,06m²

Powierzchnia balkonu - 9,39m²

Treść rysunku

Poziom +2

B2.III.M17

Data

05_2015

Skala

1:50

Nr projektu

P614

Format

A3

Nr rysunku

A.041

Wszystkie prawa zastrzeżone, łącznie z prawem reprodukcji lub udostępniania osobom trzecim tego rysunku lub jego części, bez wyraźnego upoważnienia Biura Projektowego / Dz.U.24/1994, poz.83, art. 115-118 /

All rights reserved including the right to reproduce or disclose to third parties this drawing or position thereof without the specific written authorisation of Architekural Design Office / Dz.U.24/1994, poz.83, art. 115-118 /