
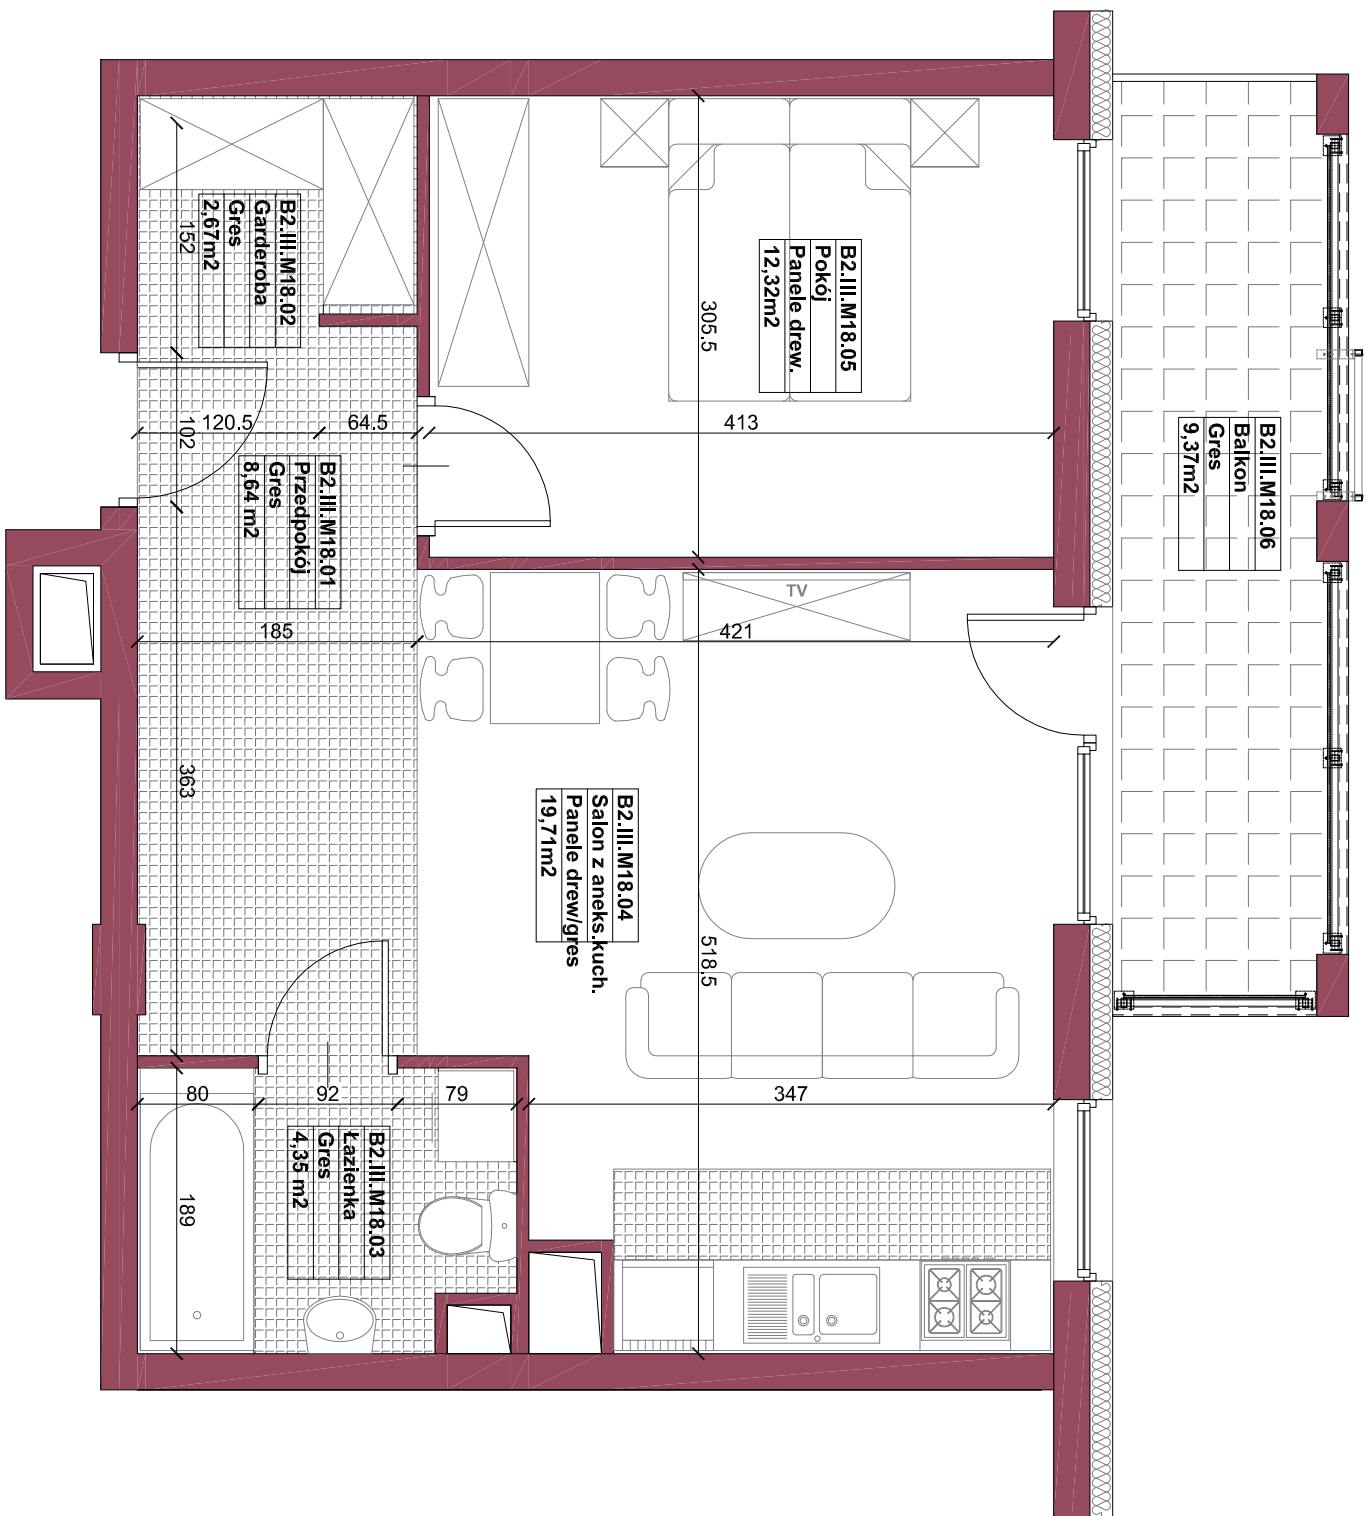
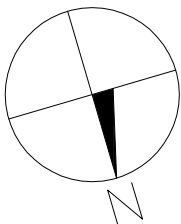
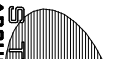


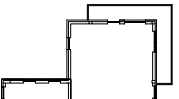

Wszelkie prawa zastrzeżone, łącznie z prawem reprodukcji lub udostępniania osobom trzecim tego rysunku lub jego części, bez wyraźnego upoważnienia Biura Projektowego / Dz.U.24/1994, poz.83, art. 115-118 /

All rights reserved including the right to reproduce or disclose to third parties this drawing or position thereof
without the specific written authorisation of Architekturny Design Office / Dz.U.24/1994, poz.83, art. 115-118

Investor Roza Development Sp.z o.o. ul.Ptasia 14, 26-600 Radom	
adres działka nr ewid.: 58/61,58/71,58/72,58/65 w Radomiu	
projektant  WOJCIECH GĘSIAK ARCHITECTONICZNE STUDIO WOJCIECH GĘSIAK STUDIO ARCHITECTONICZNE 26-600 RADOM, ul.Chrobrego 22 tel: /048/ 384 55 95 fax: /048/ 384 55 96 e-mail: gesiak@post.pl www.wgstudio.pl	
Branża ARCHITEKTURA	Stadium dokumentacji MIESZKANIA
Nazwa inwestycji adres	ul. Żwirki i Wigury, Radom
Autor: mgr inż.arch. Wojciech Gęsiak WBP-II-K-8386/RA/58/83	
Wykonali: mgr inż.arch. Ewelina Klimek mgr inż.arch. Kinga Kanik	
	
RZUT POZIOMU 2 PIĘTRA Powierzchnia mieszkania - 47,69m² Powierzchnia balkon - 9,37m²	
Treść rysunku Poziom +2 B2.III.M18	
Data 05_2015	Skala 1:50
Nr projektu P614	Forma A3
Nr rysunku A.042	