
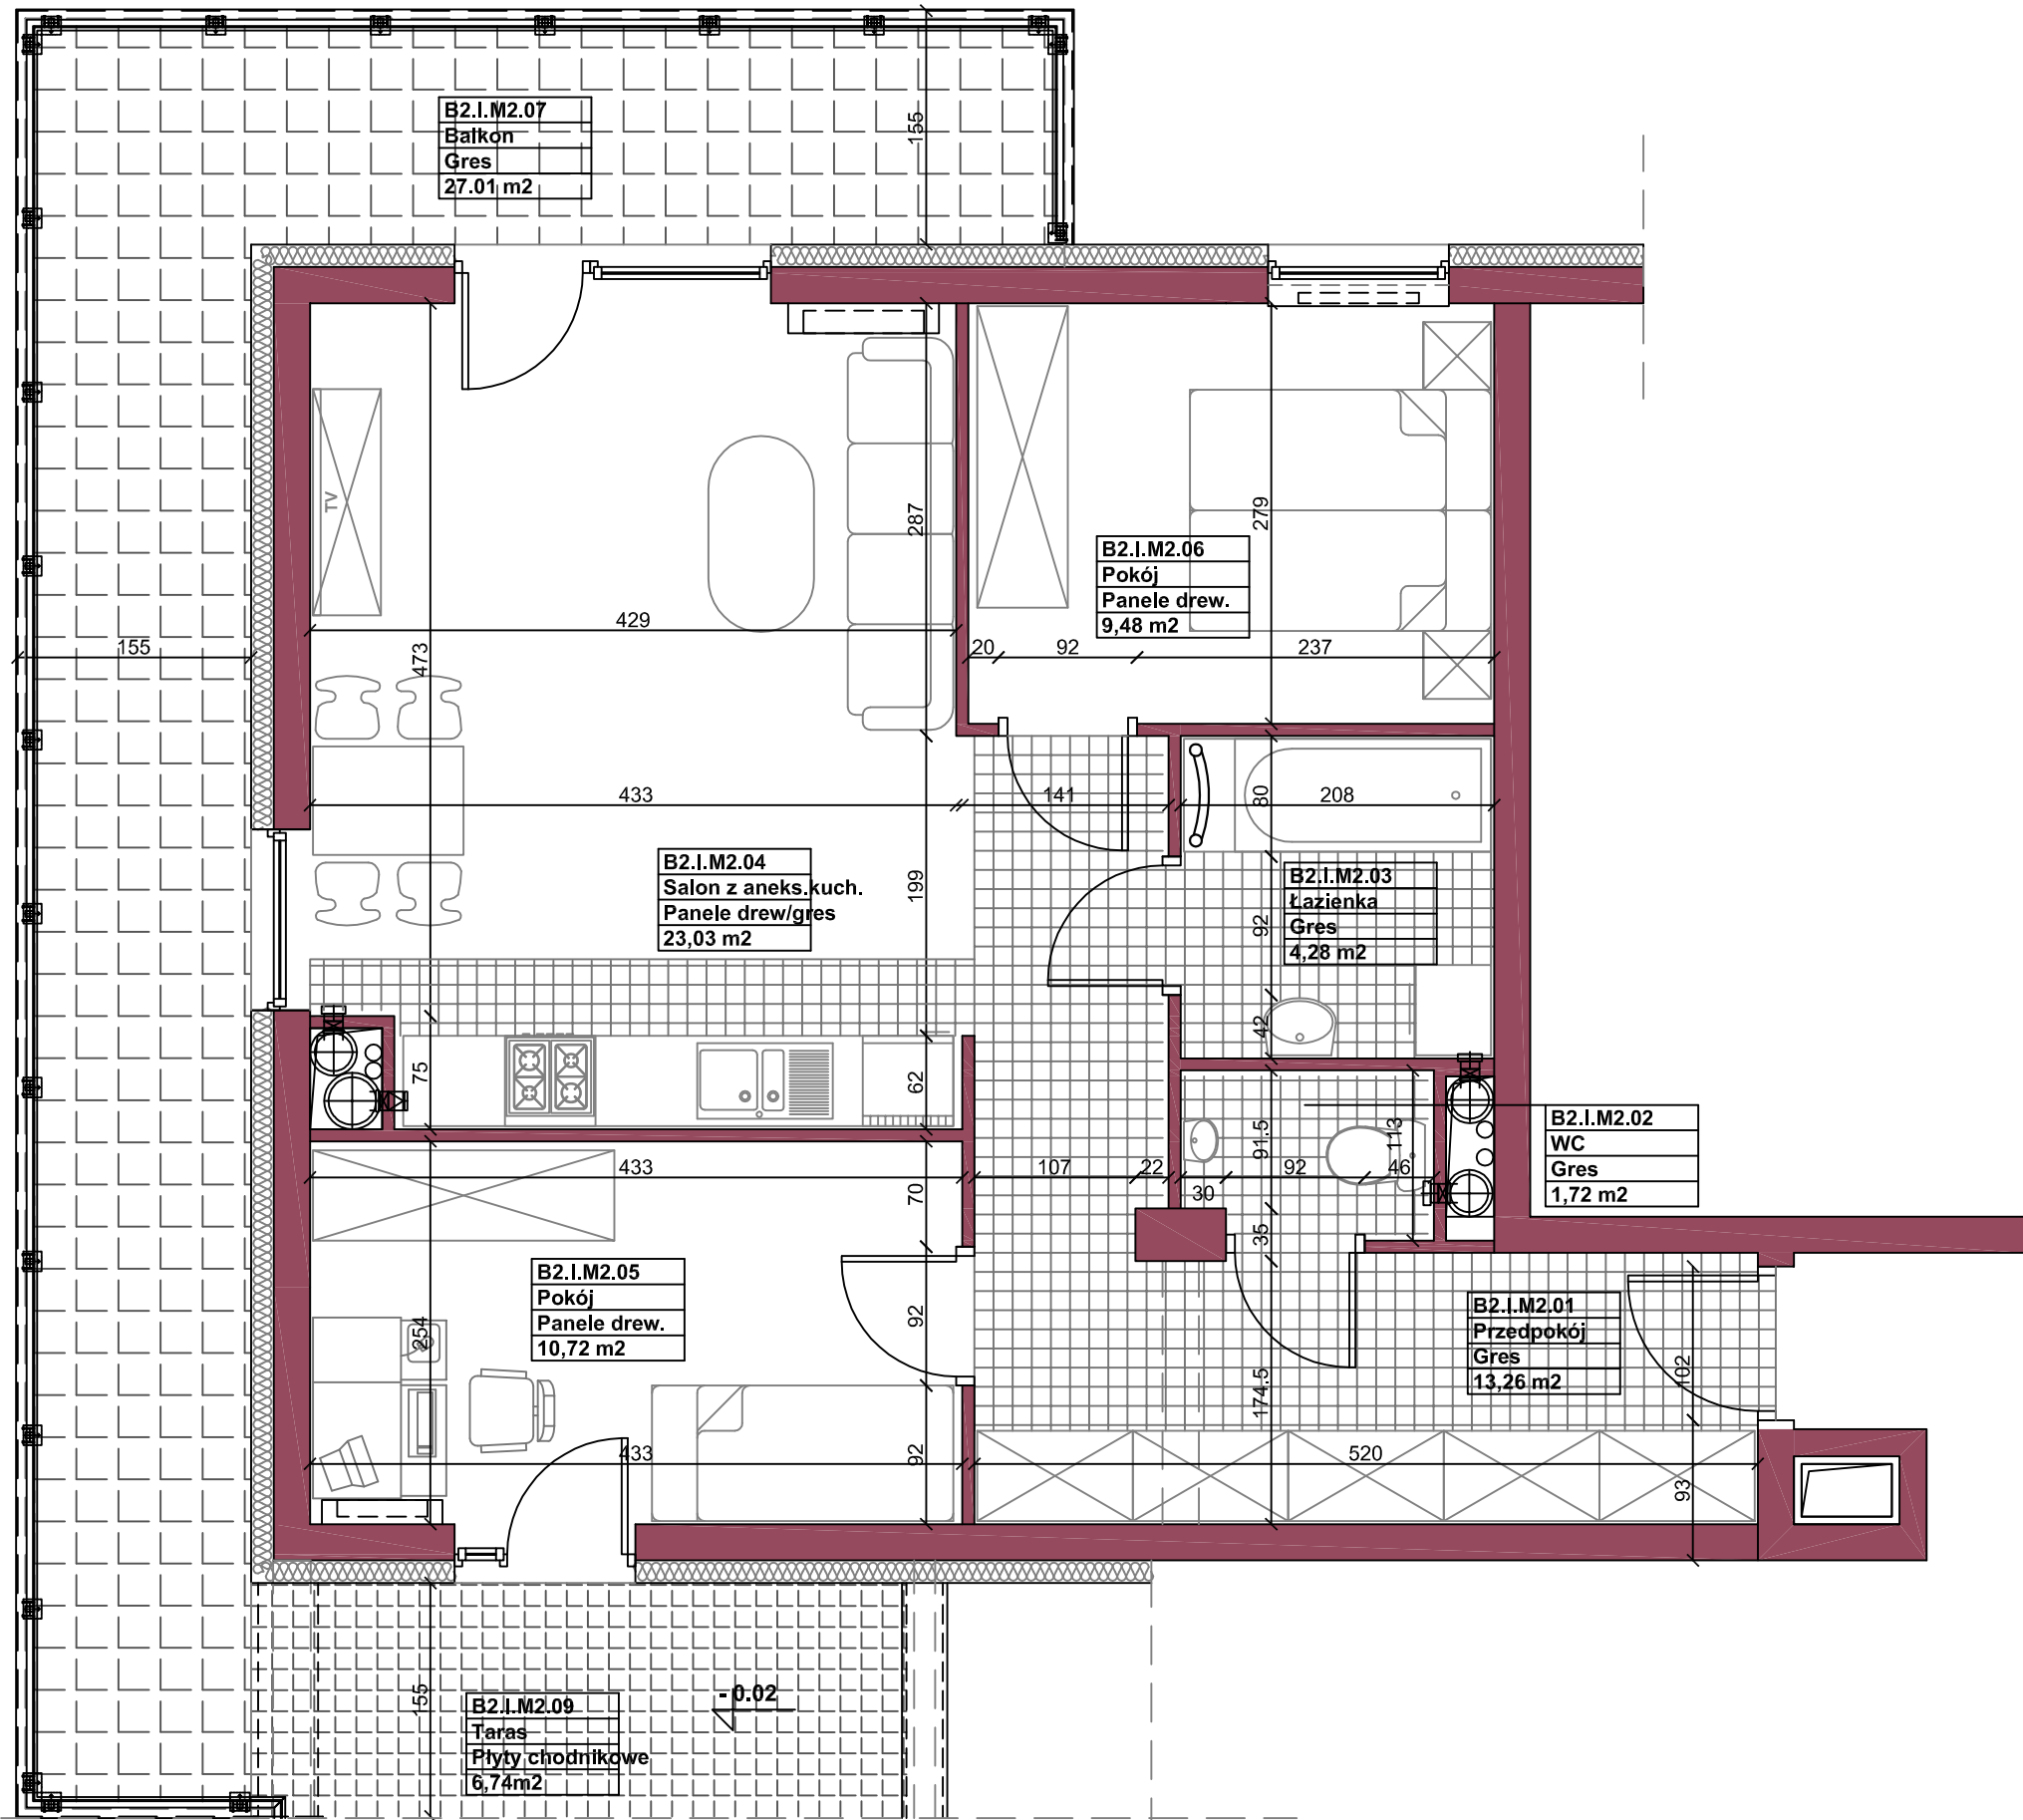


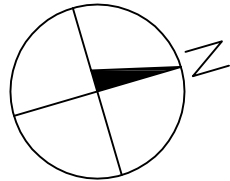

DWA BUDYNKI
MIESZKALNE
WIELORODZINNE

inwestor
Roza Development Sp.z o.o.
ul.Ptasia 14, 26-600 Radom

adres
działka nr ewid.:
58/61,58/71,58/72,58/65 w Radomiu

projektant

WOJCIECH GĘSIĄK STUDIO ARCHITEKTONICZNE
26-600 RADOM ul.Chrobrego 22
tel: /048/ 384 55 95 fax: /048/ 384 55 96
e-mail: gesiak@post.pl www.wgstudio.pl

Branża
ARCHITEKTURA


Stadium dokumentacji
MIESZKANIA

Nazwa
Inwestycji
adres

ul. Żwirki i Wigury, Radom

Autor:
mgr Inż.arch. Wojciech Gęsiak
WBP-II-K-8386/RA/58/83

Wykonał:
mgr inż.arch. Ewelina Klimek
mgr Inż.arch. Kinga Kanlk

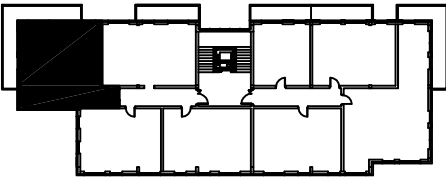

RZUT POZIOMU PARTERU
Powierzchnia mieszkania - 62,49m²
Powierzchnia balkonu - 27,01m²
Powierzchnia tarasu - 6,74m²
Powierzchnia komórki - 8,87m²
Powierzchnia ogrodu - 74,42m²

Treść rysunku
**Poziom +0
B2.I.M2**

Data
05_2015

Skala
1:50

Nr projektu
P614

Format
A3

Nr rysunku
A.010.2

Wszelkie prawa zastrzeżone. Łączenie z prawem reprodukcji lub udostępniania osobom trzecim tego rysunku lub jego części, bez wyjątkowego upoważnienia Biura Projektowego i Działu 24/1994, poz.83, art. 115-118 /

All rights reserved including the right to reproduce or disclose to third parties this drawing or position thereof without the specific written authorisation of Architectural Design Office / Dział 24/1994, poz.83, art. 115-118 /