
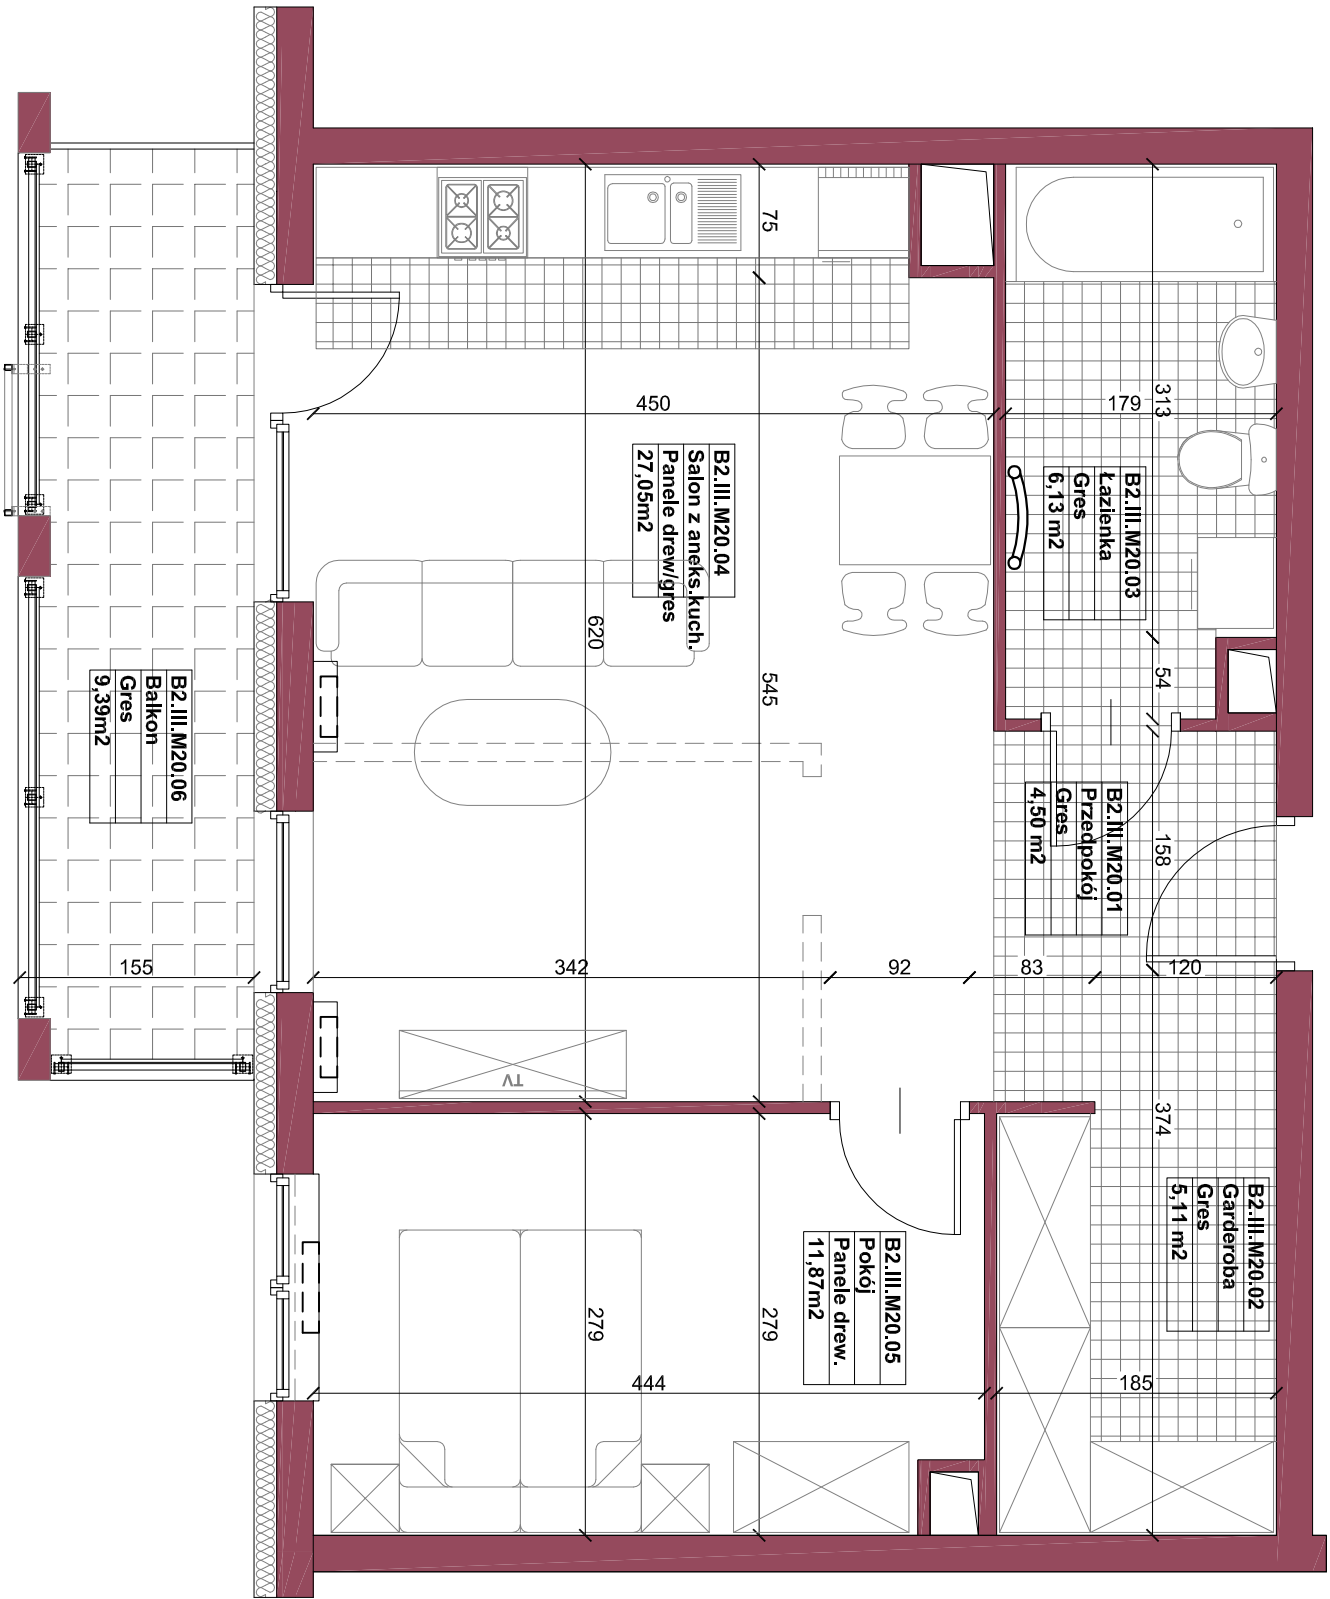


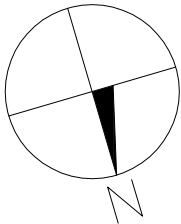


DWA BUDYNKI MIESZKALNE WIELORODZINNE

Roza Development Sp.z o.o.
ul.Ptasia 14, 26-600 Radom

działka nr ewid.:
58/61,58/71,58/72,58/65 w Radomiu

projektant

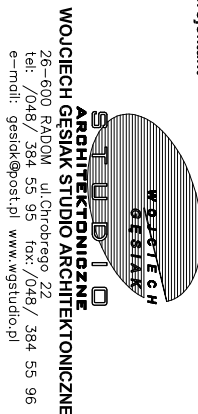


Branza	Stadium dokumentacji
ARCHITEKTURA	MIESZKANIA

ul. Żwirki i Wigury, Radom

Autor:
mgr inż.arch. Wojciech Gęsiak
WBP-II-K-8386/RA/58/83

Wykonał:

mgr inż.arch. Ewelina Klimkiewicz
mgr inż.arch. Kinga Kanik

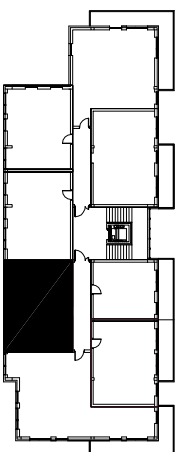

RZUT POZIOMU 2 PIĘTRA

Powierzchnia mieszkania - 54.66m²
Powierzchnia balkonu - 9.39m²

Tręsc rysunku

Poziom +2 B2.II.M20

Data	Skala
05_2015	1:50

P614	A3	A-044
------	----	-------

Wszelkie prawa zastrzeżone, łącznie z prawem reprodukcji lub udostępniania osobom trzecim tego rysunku lub jego części, bez wyraźnego upoważnienia Biura Projektowego / Dz.U.24/1994, poz.83, art. 115-118 /

All rights reserved including the right to reproduce or disclose to third parties this drawing or position thereof without the specific written authorisation of Architekural Design Office / Dz.U.24/1994, poz.83, art. 115-118 /