


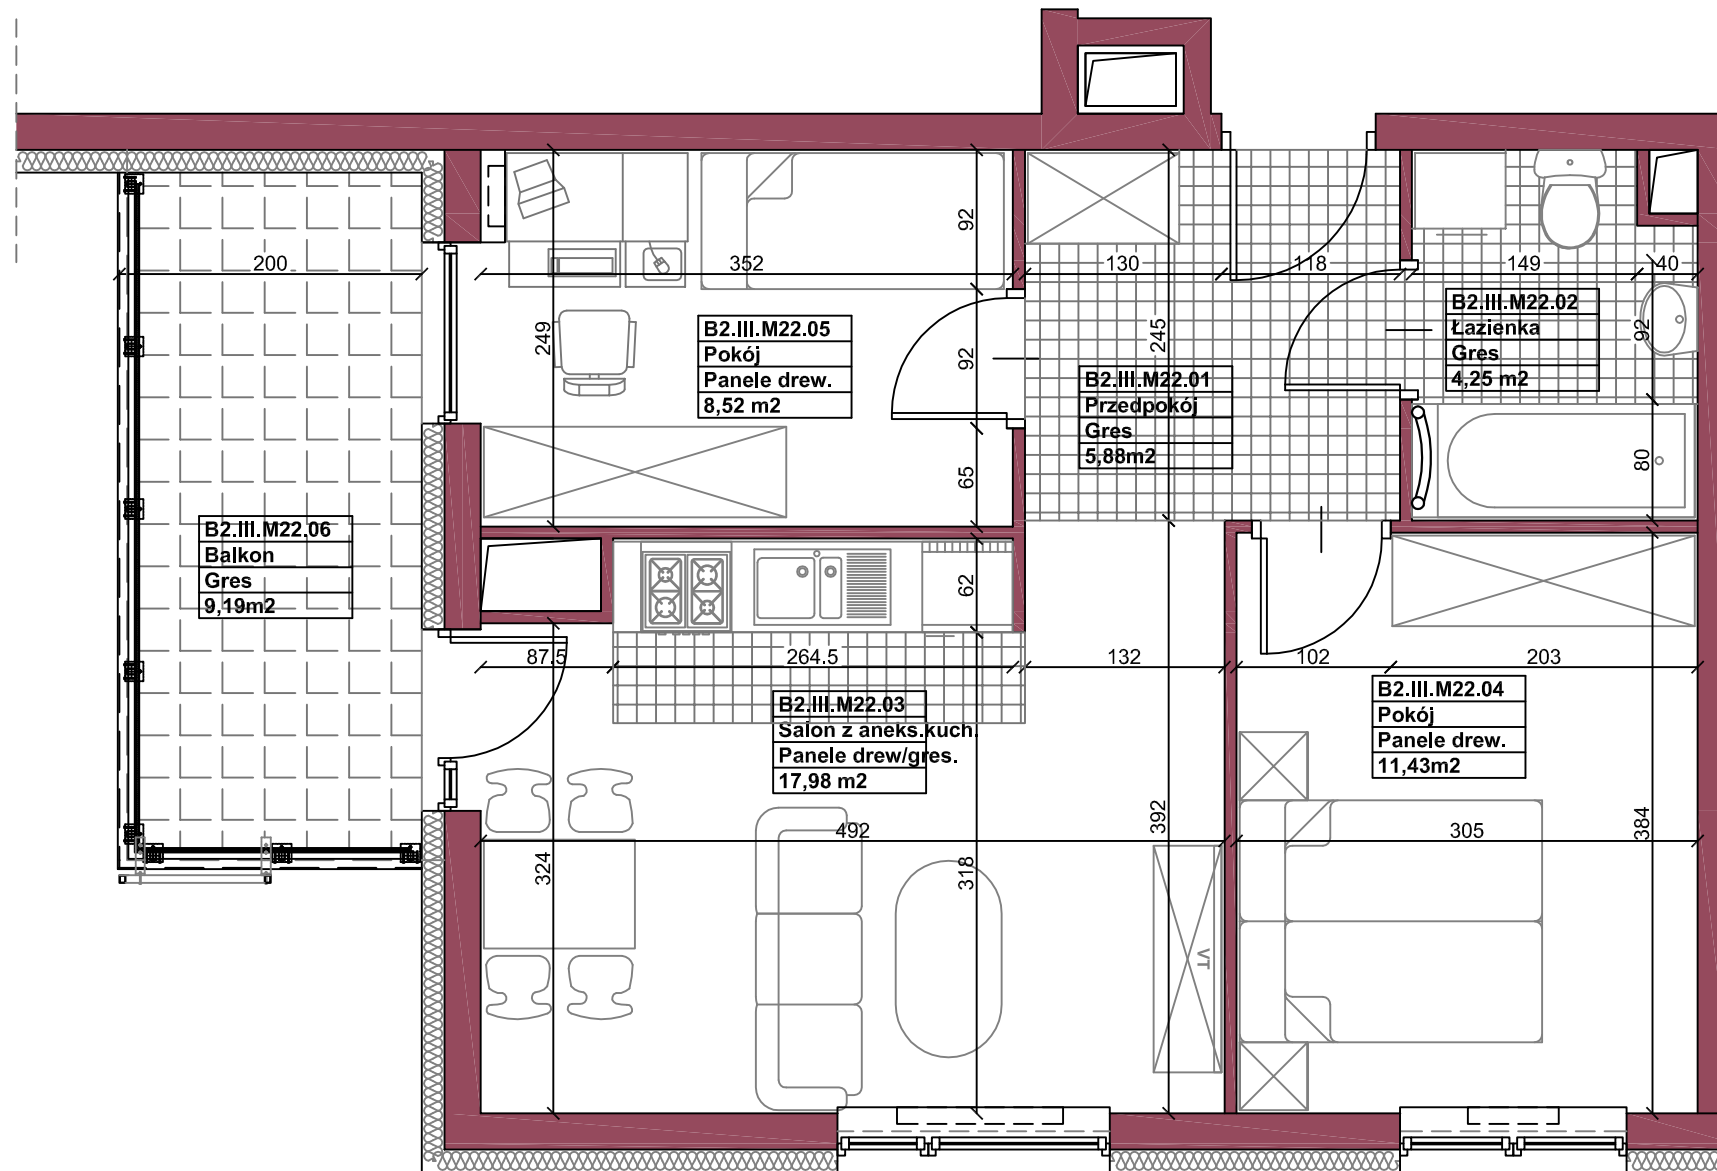

Roza Development Sp.z o.o.
ul.Ptasia 14, 26-600 Radom

projektant




WOJCIECH GESIAK STUDIO ARCHITEKTONICZNE

26-600 RADOM ul. Chrobrego 22
tel: /048/ 384 55 95 fax: /048/ 384 55 96
e-mail: gesiak@post.pl www.wgstudio.pl

Nazwa inwestycji adres	ul. Żwirki i Wigury, Radom
---------------------------	----------------------------

Wykonał:
mgr inż.arch. Ewelina Klimek
mgr inż.arch. Kinga Kanik

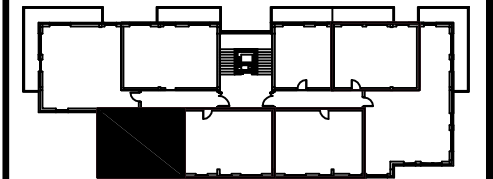

Powierzchnia mieszkania - 48.06m²
Powierzchnia balkonu - 9.19m²

Poziom +2
B2.III.M22

Nr projektu	Format	Nr rysunku
P614	A3	A.046