


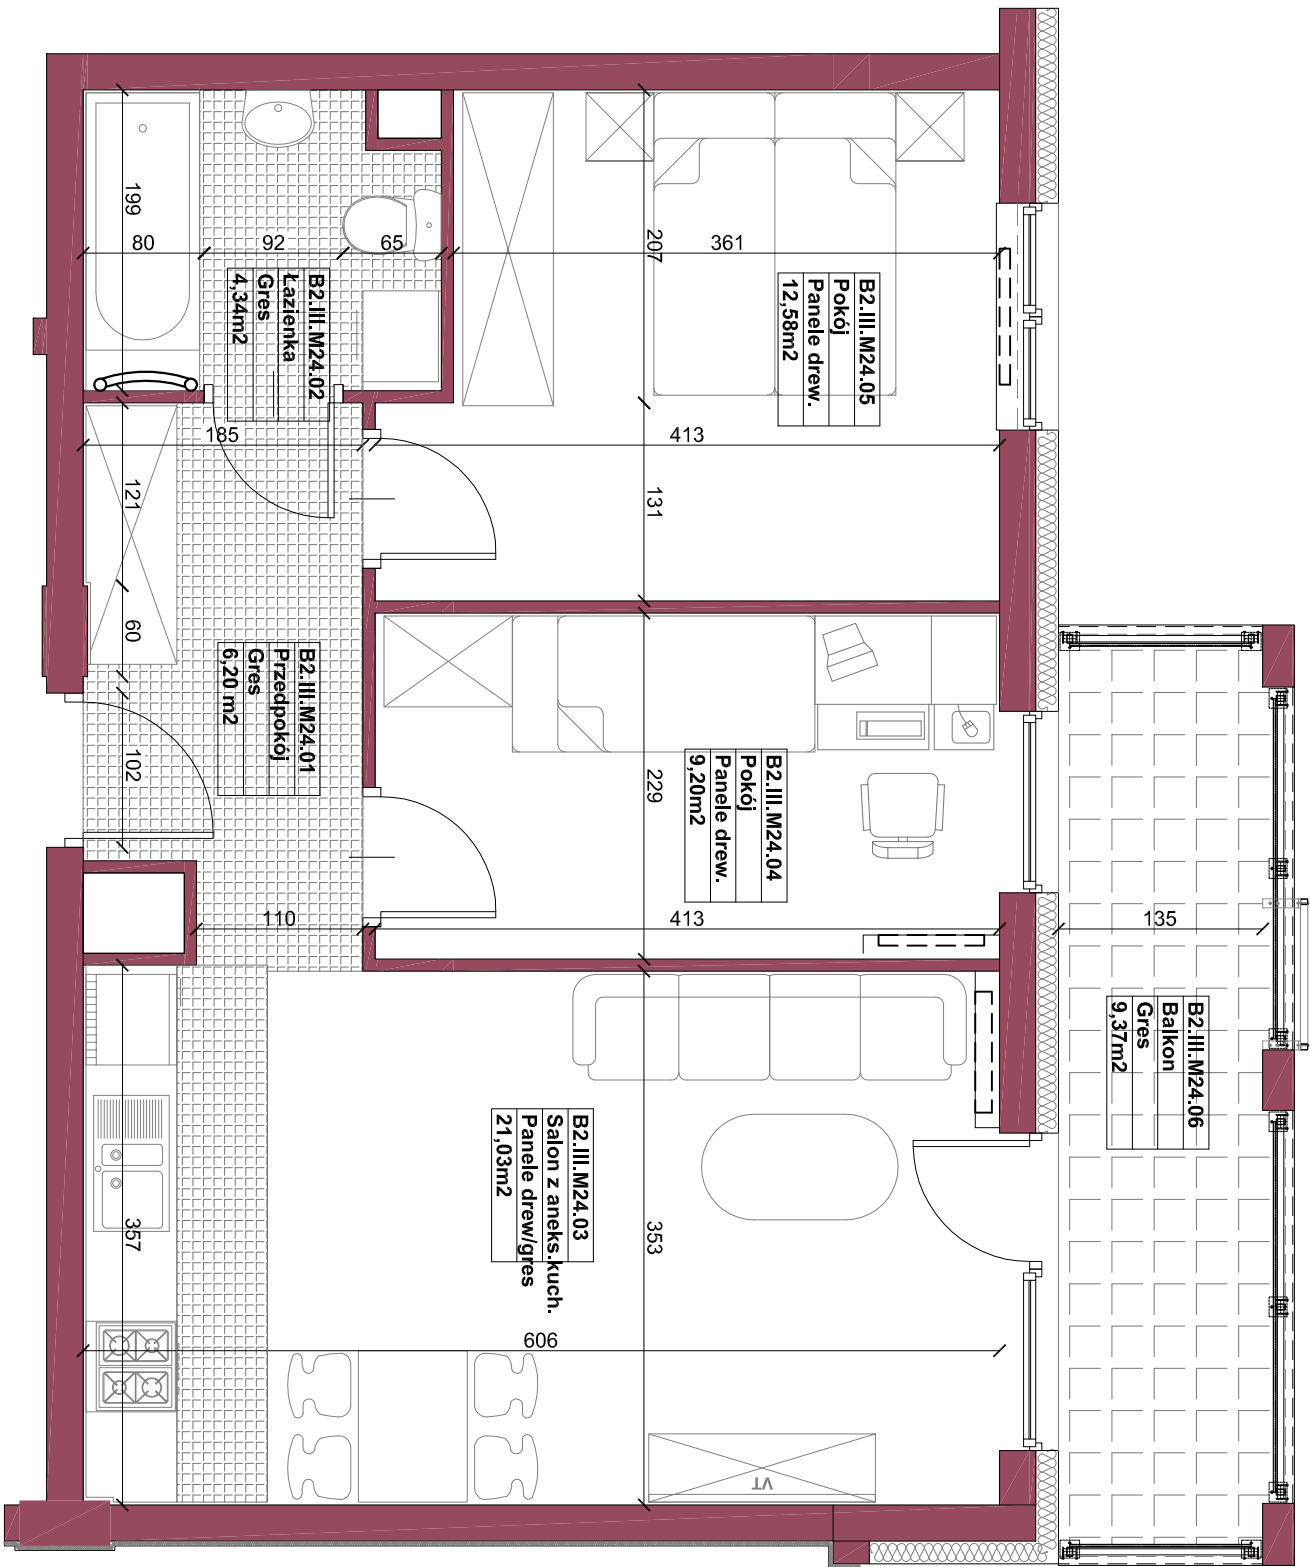

Roza Development Sp.z o.o.
ul.Ptasia 14, 26-600 Radom

adres
działka nr ewid.:
58/61,58/71,58/72,58/65 w Radomiu

projektant

WOLCIECH GĘSIA

STUDIO O

ARCHITEKTURZNE

WOLCIECH GĘSIA

WOLCIECH GĘSIA STUDIO ARCHYTEKTONICZNE

26-600 RADOM ul. Chopina 90/22
tel: /048/ 384 55 95 fax: /048/ 384 55 96
e-mail: gesiak@cos.p.l www.studioo.pl


ARCHITEKTURA
MIESZKANIA

ul. Żwirki i Wigury, Radom

Autor:
mgr inż.arch. Wojciech Gęsiak
WBP-II-K-8386/RA/58/83

mgr inż.arch. Ewelina Klimek
mgr inż.arch. Kinga Kanik

Powierzchnia mieszkania - 53.35m²
Powierzchnia balkonu - 9.37m²

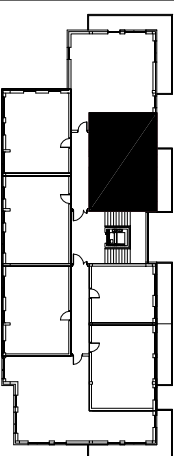

Poziom +2 B2.II.M24

Data	Skala
05_2015	1:50

P614	A3	A-048
------	----	-------

Wszelkie prawa zastrzeżone, łącznie z prawem reprodukcji lub udostępniania osobom trzecim tego rysunku lub jego części,
bez wyraźnego upoważnienia Biura Projektowego / Dz.U.24/1994, poz.83, art. 115-118 /