
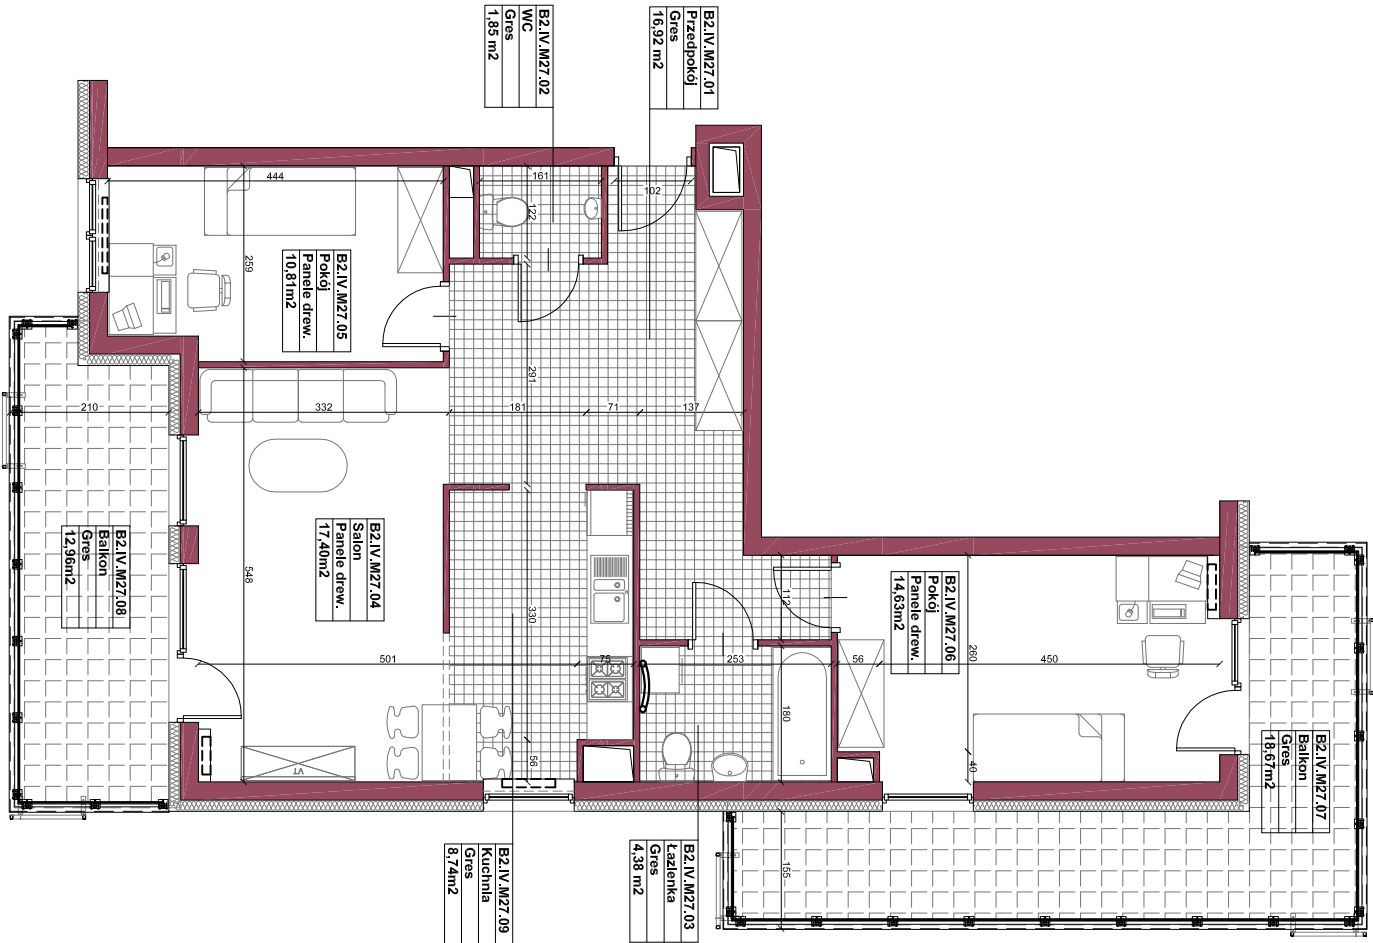


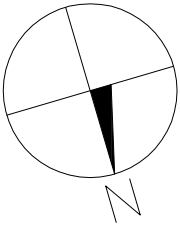

DWA BUDYNKI
MIESZKALNE
WIEŁORODZINNE

Investor
Roza Development Sp.z o.o.
ul.Płasia 14, 26-600 Radom

adres
działka nr ewid.:
58/61.58/71.58/72.58/65 w Radomiu

projektant


WOJCIECH GĘSIĄK
STUDIO
ARCHITEKTURZNE
WOJCIECH GĘSIĄK STUDIO ARCHITEKTONICZNE
26-600 RADOM ul.Ciżobrego 22
tel.: /048/ 364 55 95 fax: /048/ 364 55 96
e-mail: gesiak@post.pl www.wgstudio.pl

Branża
ARCHITEKTURA
Stadium dokumentacji
MIESZKANIA

Nazwa
Inwestycji
adres
ul. Żwirki i Wigury, Radom

Autor:
mgr inż.arch. Wojciech Gęsiak
WBP-II-K-8386/RA/58/83

Wykonali:
mgr inż.arch. Kinga Kanik

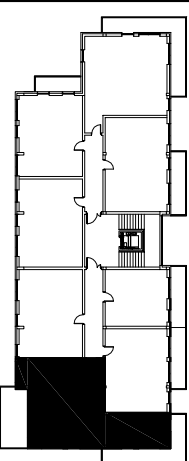

RZUT POZIOMU 3 PIĘTRA
Powierzchni mieszkania - 74,73m²
Balkon 1 - 18,67m²
Balkon 2 - 12,36m²

Treść rysunku

Poziom +3
B2.IV.M27

Data
09_2014
Skala
1:100

Nr projektu
Format
Nr rysunku

P614
A3
A.059

Wszelkie prawa zastrzeżone, łącznie z prawem reprodukcji lub udostępniania osobom trzecim tego rysunku lub jego części, bez wyraźnego upoważnienia Biura Projektowego / Dz.U.24/1994, poz.83, art. 115-118 / All rights reserved including the right to reproduce or disclose to third parties this drawing or position thereof without the specific written authorisation of Architektural Design Office / Dz.U.24/1994, poz.83, art. 115-118 /