
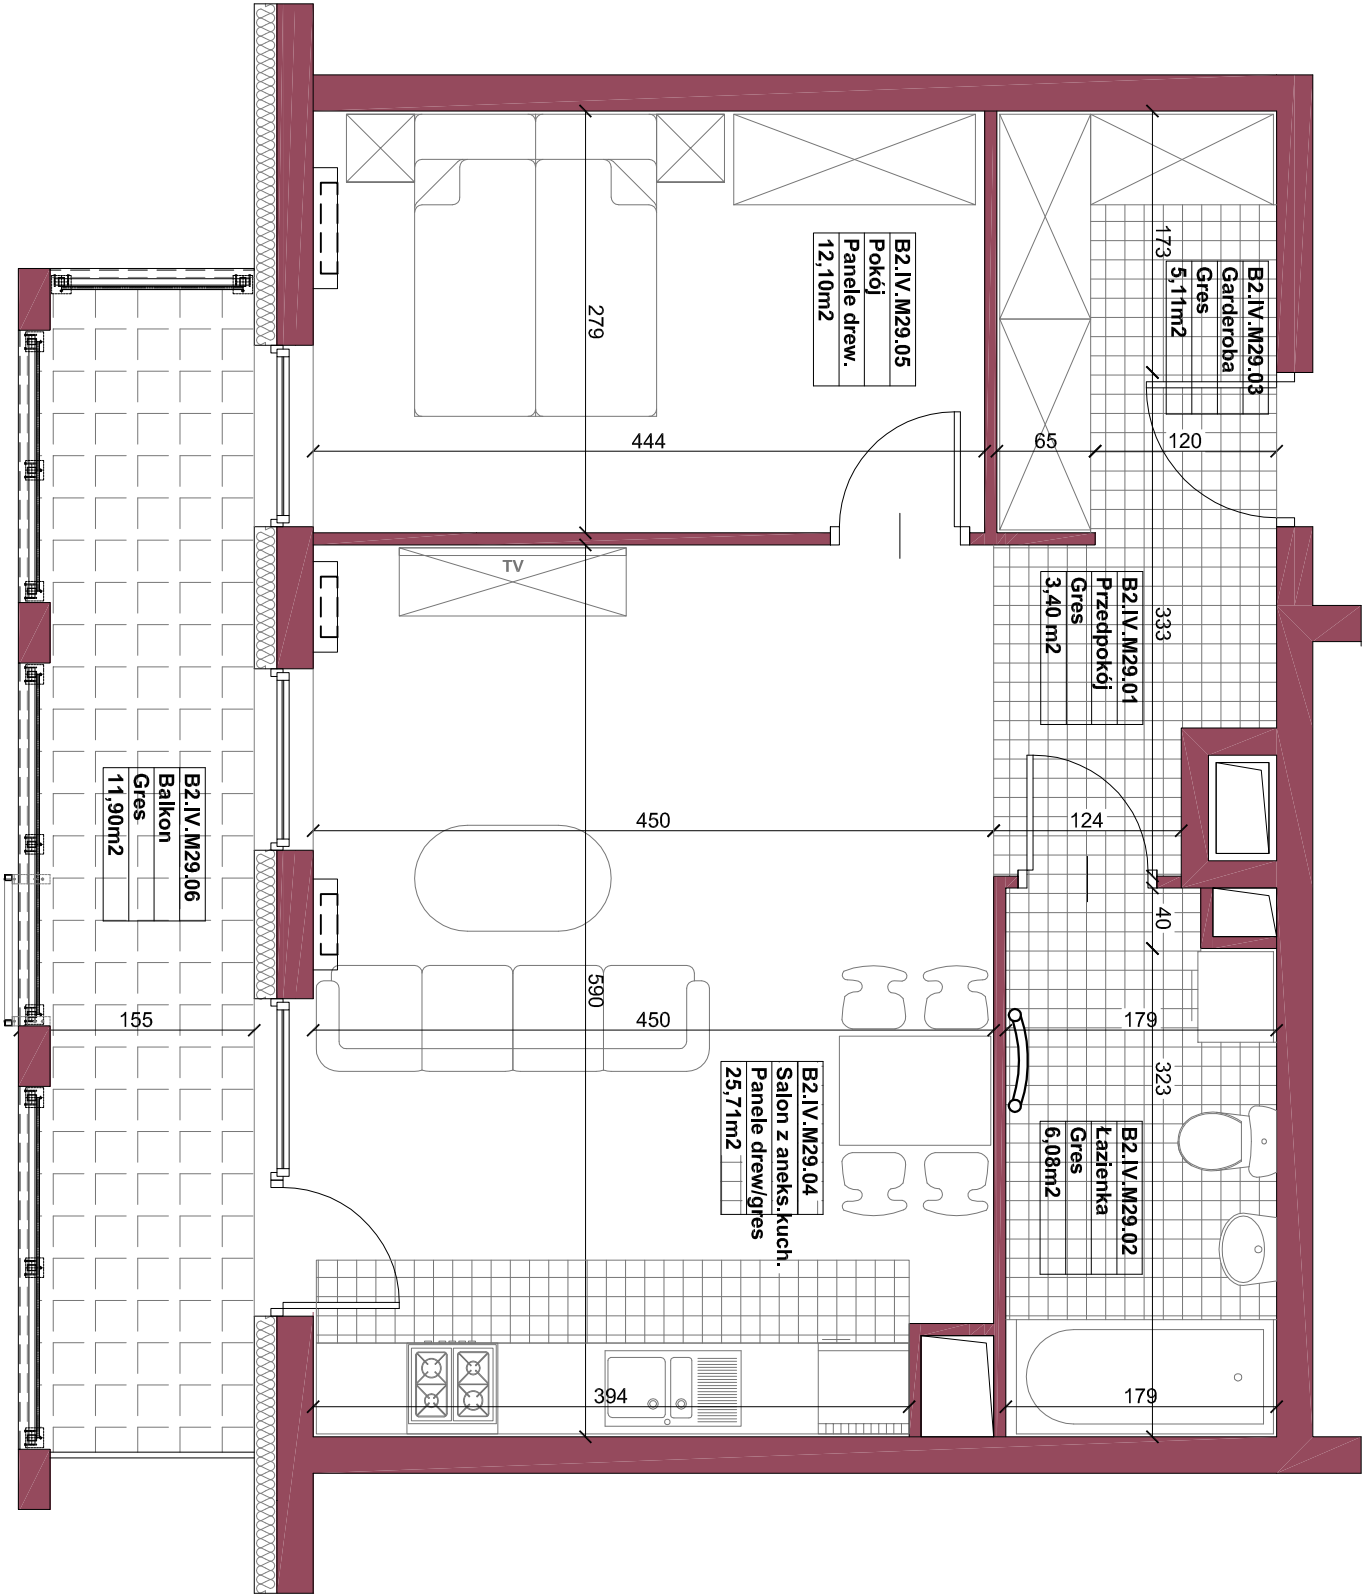


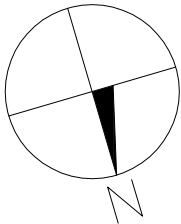

DWA BUDYNKI
MIESZKALNE
WIEŁORODZINNE

Investor
Roza Development Sp.z o.o.
ul.Ptasia 14, 26-600 Radom

adres
działka nr ewid.:
58/61,58/71,58/72,58/65 w Radomiu

projektant


Wojciech Gęsiak
ARCHITEKTONICZNE
STUDIO
WOJCIECH GĘSIAK STUDIO ARCHITEKTONICZNE
26-600 RADOM, ul.Chrobrego 22
tel: /048/ 384 55 95 fax: /048/ 384 55 96
e-mail: gesiak@post.pl www.wgstudio.pl

Branża
ARCHITEKTURA
Stadium dokumentacji
MIESZKANIA

Nazwa inwestycji
adres
ul. Żwirki i Wigury, Radom

Autor:
mgr Inż.arch. Wojciech Gęsiak
WBP-II-K-8386/RA/58/83

Wykonał:
mgr Inż.arch. Kinga Kanik

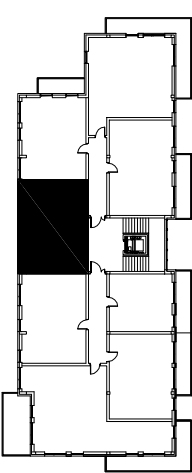

RZUT POZIOMU 3 PIĘTRA
Powierzchnia mieszkania - 52,40m²
Powierzchnia tarasu - 11,90m²

Treść rysunku

Poziom +3
B2.IV.M29

Data
05_2015
Skala
1:50

Nr projektu
Format
Nr rysunku

P614
A3
A.061

Wszelkie prawa zastrzeżone, łącznie z prawem reprodukcji lub udostępniania osobom trzecim tego rysunku lub jego części, bez wyraźnego upoważnienia Biura Projektowego / Dz.U.24/1994, poz.83, art. 115-118 / All rights reserved including the right to reproduce or disclose to third parties this drawing or position thereof without the specific written authorisation of Archtktural Design Office / Dz.U.24/1994, poz.83, art. 115-118 /