


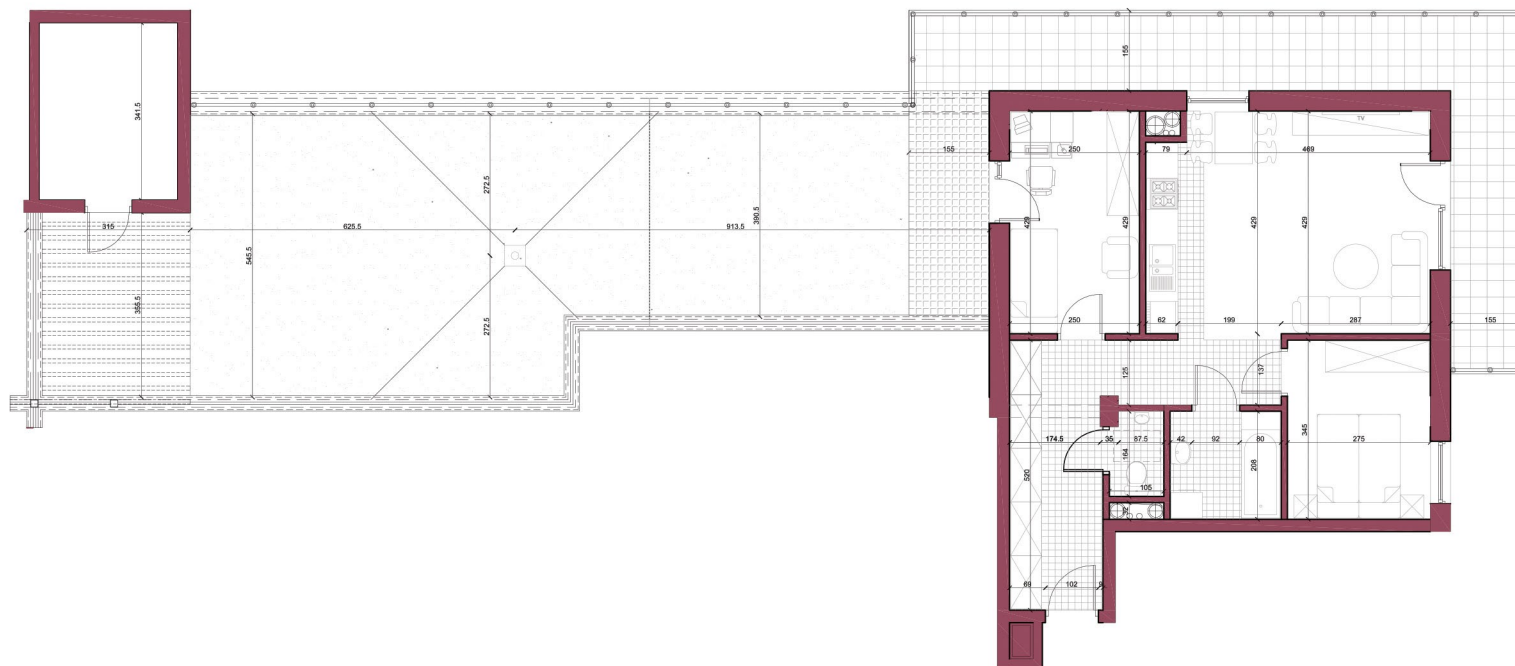

DWA BUDYNKI MIESZKALNE WIELORODZINNE

inwestor

Roza Development Sp.z o.o.
ul.Ptasia 14, 26-600 Radom

adres

działka nr ewid.:
58/61,58/71,58/72,58/65 w Radomiu

projektant

**WOJCIECH
GĘSIĄK
STUDIO**
ARCHYTEKTONICZNE
WOJCIECH GĘSIĄK STUDIO ARCHYTEKTONICZNE
26-600 RADOM ul.Chrobrego 22
tel: /048/ 384 55 95 fax:/048/ 384 55 96
e-mail: gesiak@post.pl www.wgstudio.pl

branża

ARCHITEKTURA

Stadium dokumentacji

MIESZKANIA

Nazwa inwestycji

adres **ul. Żwirki i Wigury, Radom**

Autor:

mgr inż.arch. Wojciech Gęsiak
WBP-II-K-8386/RA/58/83

Wykonał:

mgr inż.arch. Ewelina Klimek



RZUT POZIOMU PARTERU

Powierzchnia mieszkania - 61.68m²
Powierzchnia balkonu - 27.01m²
Powierzchnia tarasu - 6.74m²
Powierzchnia komórki - 8.87m²
Powierzchnia ogrodu - 74.42m²
Powierzchnia tarasu pod pergolą - 10.04m²

Treść rysunku

Parter
Duet 2, mieszkanie 2

Data **09_2014**

Skala **1:100**

Nr projektu

P614

Format

A3

Nr rysunku

A.010.1

All rights reserved including the right to reproduce or disclose to third parties this drawing or position thereof without the specific written authorisation of Architectural Design Office / Dz.U.24/1994, poz.83, art. 115-118 / Wszelkie prawa zastrzeżone. Liczba z prawem reprodukcji lub udostępniania osobom trzecim tego rysunku lub jego części, bez wyjątku upoważnienia Biura Projektowego / Dz.U.24/1994, poz.83, art. 115-118 /