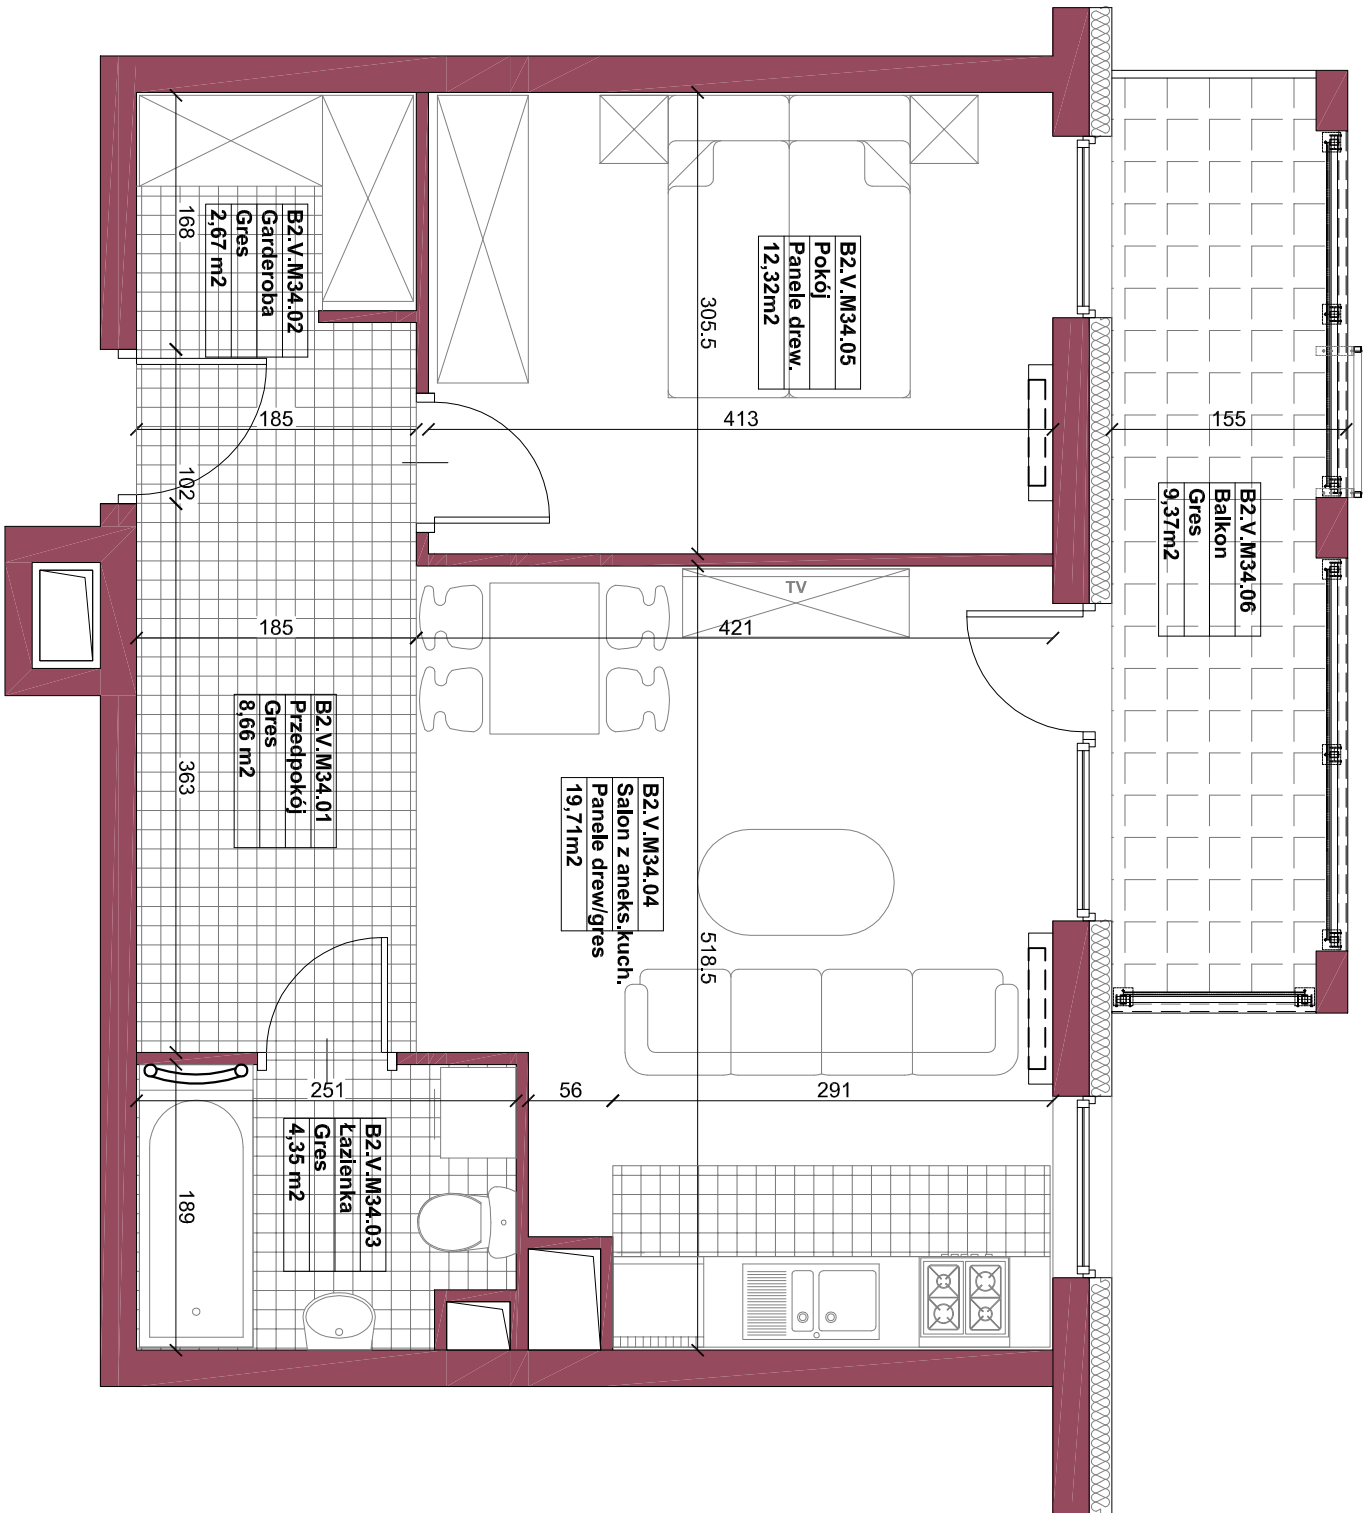
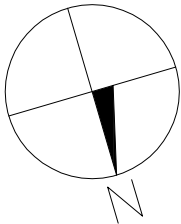
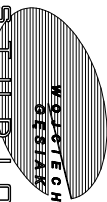
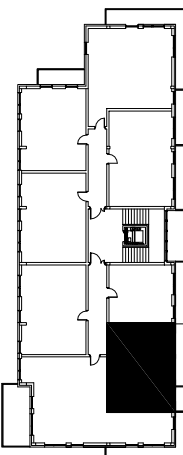


RZUT POZIOMU + PIĘTRA
Powierzchnia mieszkania - 47,71m²
Powierzchnia tarasu - 9,37m²

DWA BUDYNKI MIESZKALNE WIELORODZINNE			
Inwestor Roza Development Sp.z o.o. ul.Ptasia 14, 26-600 Radom			
adres działka nr ewid.: 58/61,58/71,58/72,58/65 w Radomiu			
projektant  WOJCIECH GESIAK STUDIO ARCHYTEKTONICZNE 26-600 RADOM ul.Chrobrego 22 tel: /048/ 384 55 95 fax: /048/ 384 55 96 e-mail: gesiak@post.pl www.wgstudio.pl			
Branża ARCHITEKTURA		Stadium dokumentacji MIESZKANIA	
Nazwa inwestycji adres ul. Żwirki i Wigury, Radom			
Autor: mgr Inż.arch. Wojciech Gesiak WBP-II-K-8386/RA/58/83			
Wykonał: mgr inż.arch. Kinga Kanik			
			
RZUT POZOMU 4 PIĘTRA Powierzchnia mieszkania – 47,71m ² Powierzchnia tarasu – 9,37m ²			
Tytuł rysunku Poziom +4 B2.V.M34			
Data 05_2015	Skala 1:50		
Nr projektu P614	Format A3	Nr rysunku A.074	

Wszelkie prawa zastrzeżone, łącznie z prawem reprodukcji lub udostępniania osobom trzecim tego rysunku bez wyrażonego upoważnienia

Blura Projektowe / Dz.U.24/1994, poz.83, art. 115-118 /

All rights reserved including the right to reproduce or disclose to third parties this drawing or position thereof without the specific written authorisation of Architektral Design Office / Dz.U.24/1994, poz.83, art. 115-118 /

Wszelkie prawa zastrzeżone, łącznie z prawem reprodukcji lub udostępniania osobom trzecim tego rysunku lub jego części, bez wyraźnego upoważnienia Biura Projektowego / Dz.U.24/1994, poz.83, art. 115-118 / All rights reserved including the right to reproduce or disclose to third parties this drawing or position thereof without the specific written authorisation of Architekural Design Office / Dz.U.24/1994, poz.83, art. 115-118 /