
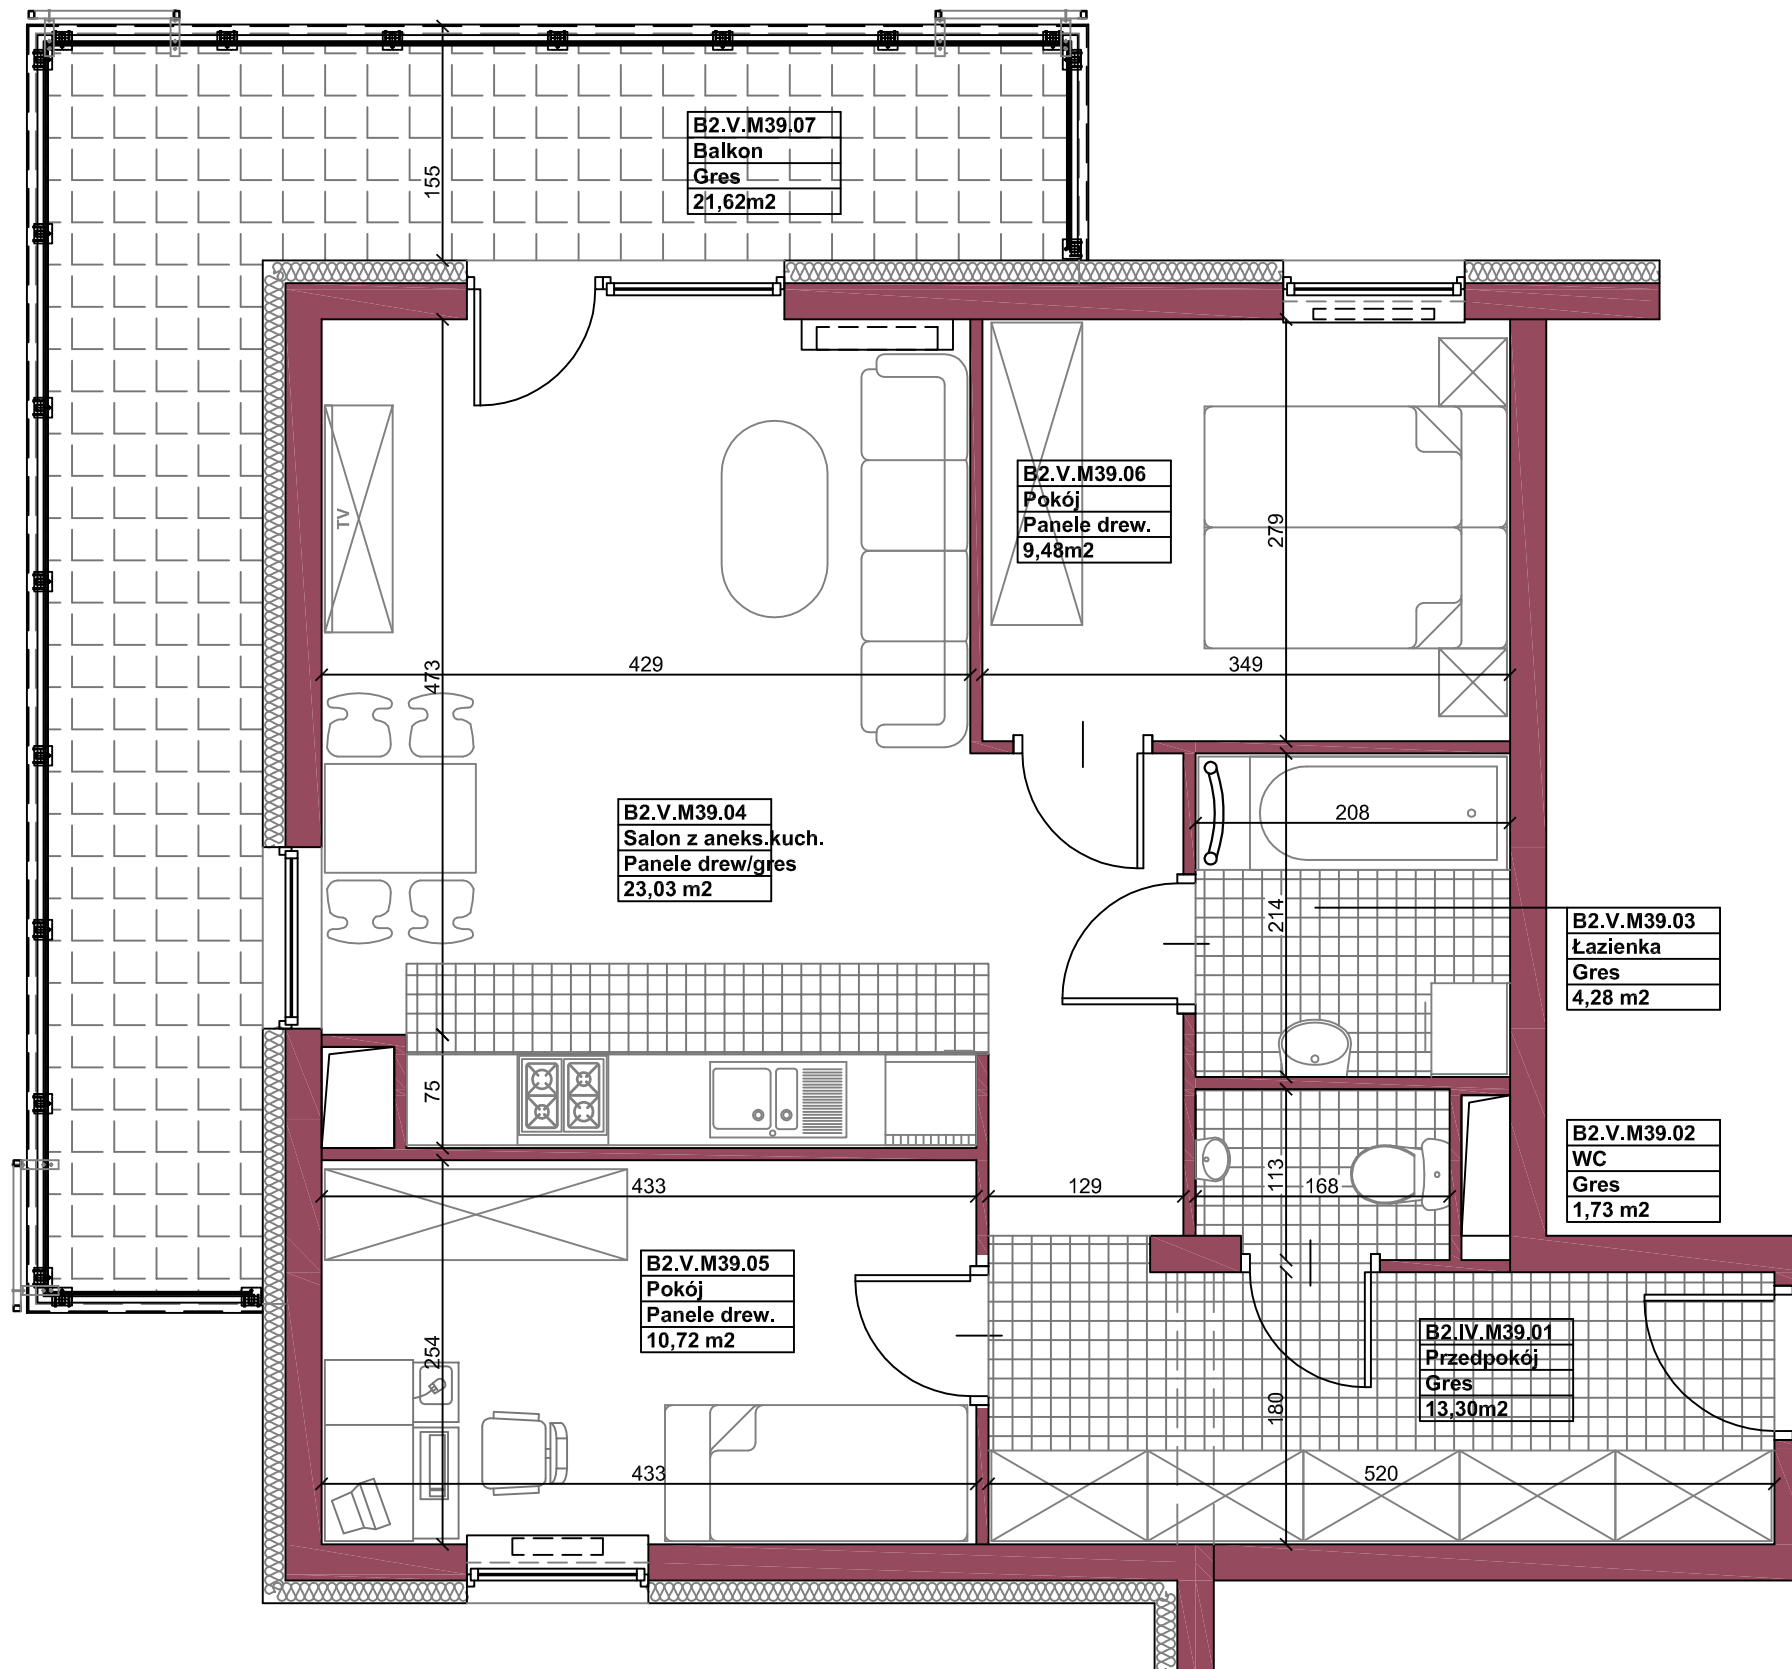


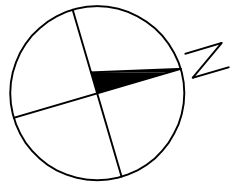

DWA BUDYNKI MIESZKALNE WIELORODZINNE


inwestor

Roza Development Sp.z o.o.
ul.Ptasia 14, 26-600 Radom

adres

działka nr ewid.:
58/61,58/71,58/72,58/65 w Radomiu

projektant

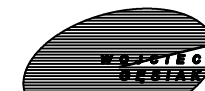

WOJCIECH GĘSIĄK STUDIO ARCHITEKTONICZNE
26-600 RADOM ul.Chrobrego 22
tel: /048/ 384 55 95 fax:/048/ 384 55 96
e-mail: gesiak@post.pl www.wgstudio.pl

Branża

ARCHITEKTURA

Stadium dokumentacji

MIESZKANIA

Nazwa
inwestycji
adres


ul. Żwirki i Wigury, Radom

Autor:

mgr inż.arch. Wojciech Gęsiak
WBP-II-K-8386/RA/58/83

Wykonał:

mgr Inż.arch. Kinga Kanlk

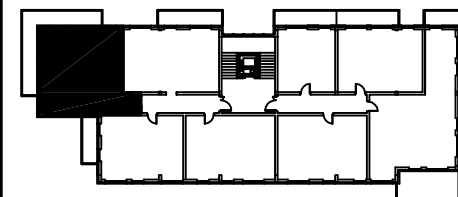

RZUT POZIOMU 4 PIĘTRA

Powierzchnia mieszkania - 62,54m²
Powierzchnia tarasu - 21,62m²

Treść rysunku

Poziom +4
B2.V.M39

Data

05_2015

Skala

1:50

Nr projektu

P614

Format

A3

Nr rysunku

A.079

Wszelkie prawa zastrzeżone. Łącznie z prawem reprodukcji lub udostępniania osobom trzecim tego rysunku lub jego części, bez wyjątku upoważnienia Biura Projektowego / Dz.U.24/1994, poz.83, art. 115-118 /

All rights reserved including the right to reproduce or disclose to third parties this drawing or position thereof without the specific written authorisation of Architektura Design Office / Dz.U.24/1994, poz.83, art. 115-118 /