
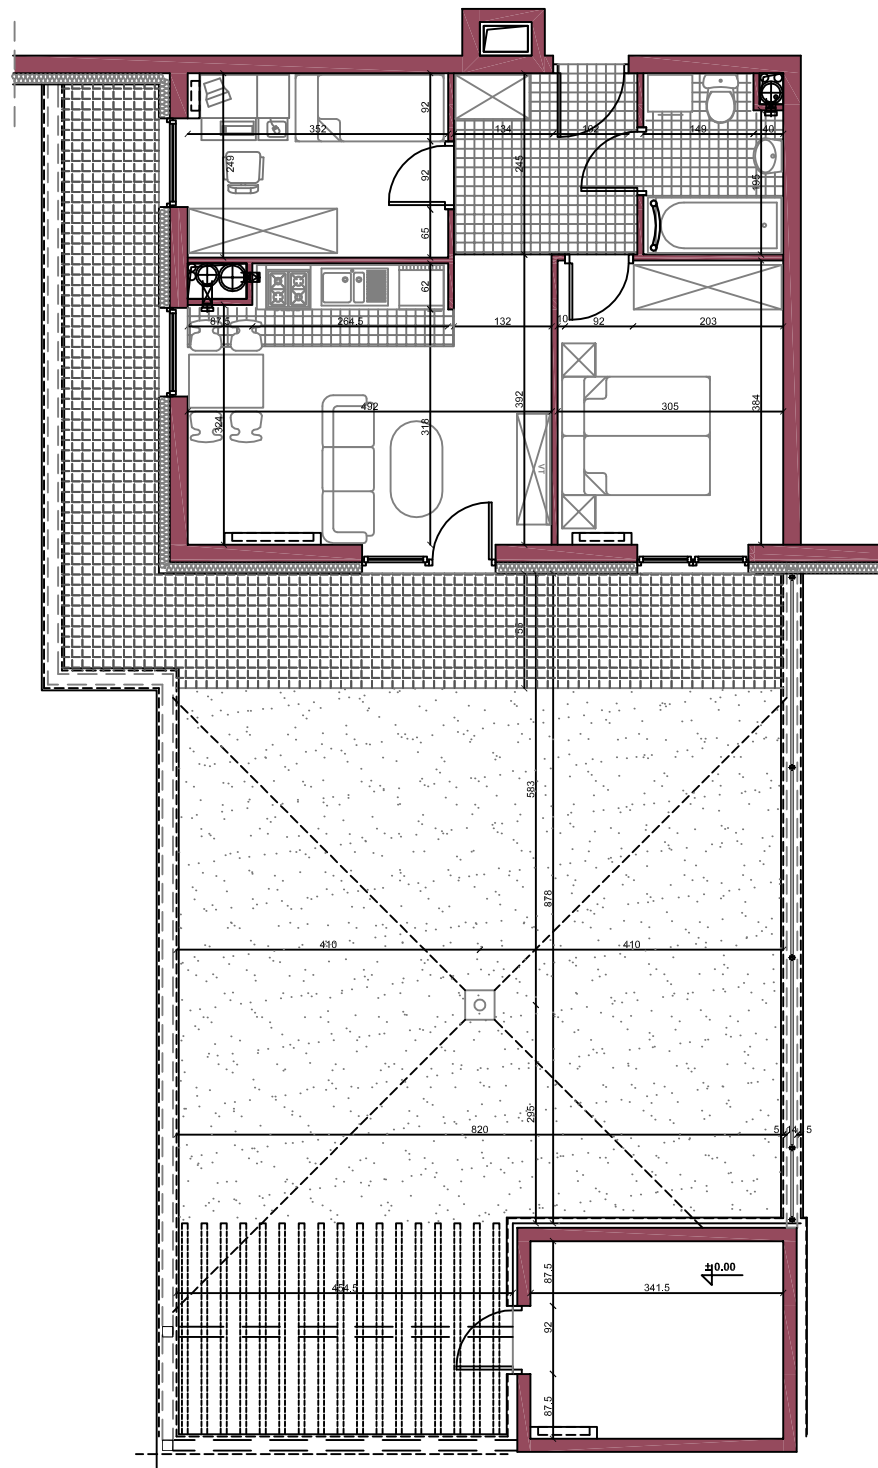


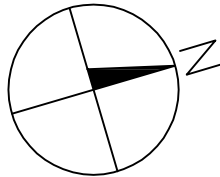

DWA BUDYNKI MIESZKALNE WIELORODZINNE

inwestor
Roza Development Sp.z o.o.
ul.Ptasia 14, 26-600 Radom

adres
działka nr ewid.:
58/61,58/71,58/72,58/65 w Radomiu

projektant


WOJCIECH GĘSIAK STUDIO ARCHITEKTONICZNE
26-600 RADOM ul.Chrobrego 22
tel: /048/ 384 55 95 fax: /048/ 384 55 96
e-mail: gesiak@post.pl www.wgstudio.pl

Branza	Stadium dokumentacji
ARCHITEKTURA	MIESZKANIA

Nazwa inwestycji	ul. Żwirki i Wigury, Radom
adres	

Autor:
mgr inż.arch. Wojciech Gęsiak
WBP-II-K-8386/RA/58/83

Wykonał:
mgr inż.arch. Ewelina Klimek
mgr Inż.arch. Kinga Kanik

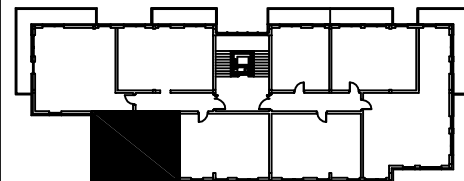

RZUT POZIOMU PARTERU
Powierzchnia mieszkania - 48.06m²
Powierzchnia tarasu - 23.39m²
Powierzchnia komórki - 8.87m²
Powierzchnia ogrodu - 71.71m²
Powierzchnia tarasu pod pergolą - 12.86m²

Tresc rysunku		
Poziom +0 B2.I.M3		
Data	05_2015	Skala
Nr projektu	Format	Nr rysunku
P614	A3	A.011.1