


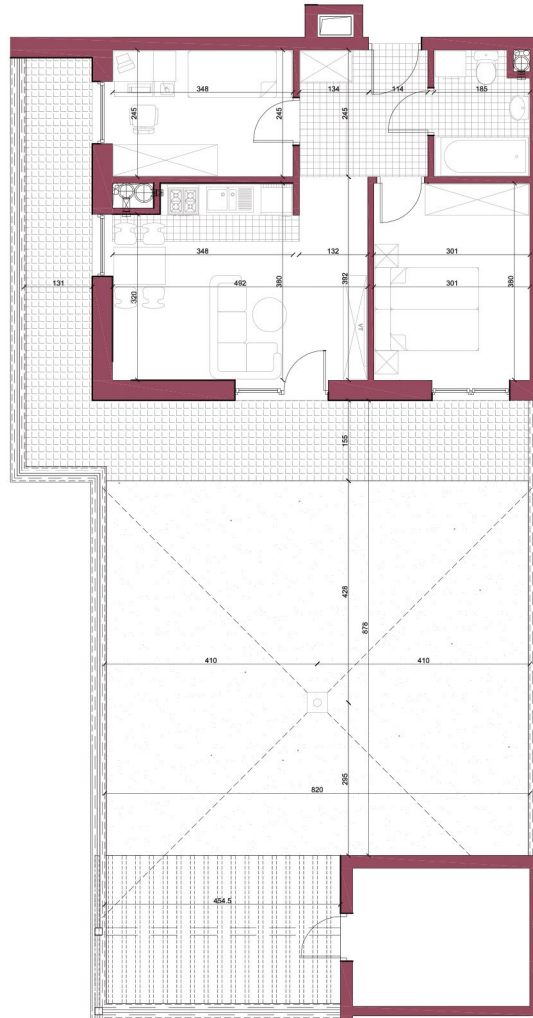

Wszelkie prawa zastrzeżone. Niezależnie od sposobu wykorzystania niniejszego projektu, autorzy nie ponoszą odpowiedzialności za szkody, które mogą wyniknąć z jego użycia. Wszelkie prawa zastrzeżone. Niezależnie od sposobu wykorzystania niniejszego projektu, autorzy nie ponoszą odpowiedzialności za szkody, które mogą wyniknąć z jego użycia.

DWA BUDYNKI MIESZKALNE WIELORODZINNE

inwestor

Roza Development Sp.z o.o.
ul.Ptasia 14, 26-600 Radom

adres

działka nr ewid.:
58/61,58/71,58/72,58/65 w Radomiu

projektant



WOJCIECH GĘSIAK
STUDIO
ARCHITEKTONICZNE

WOJCIECH GĘSIAK STUDIO ARCHITEKTONICZNE
26-600 RADOM ul.Chrobrego 22
tel: /048/ 384 55 95 fax:/048/ 384 55 96
e-mail: gesiak@post.pl www.wgstudio.pl

Branża

ARCHITEKTURA

Stadium dokumentacji

MIESZKANIA

Nazwa inwestycji

adres


ul. Żwirki i Wigury, Radom

Autor:

mgr inż.arch. Wojciech Gęsiak
WBP-II-K-8386/RA/58/83

Wykonał:

mgr inż.arch. Ewelina Klimek

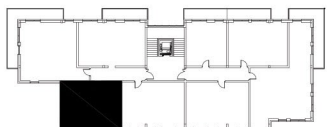

RZUT POZIOMU PARTERU

Powierzchnia mieszkania - 47.35m²

Powierzchnia tarasu - 23.39m²

Powierzchnia komórki - 8.87m²

Powierzchnia ogrodu - 71.71m²

Powierzchnia tarasu pod pergolą - 12.86m²

Treść rysunku

Parter

Duet 2, mieszkanie 3

Data

09_2014

Skala

1:100

Nr projektu

Format

Nr rysunku

P614

A3

A.011.1