
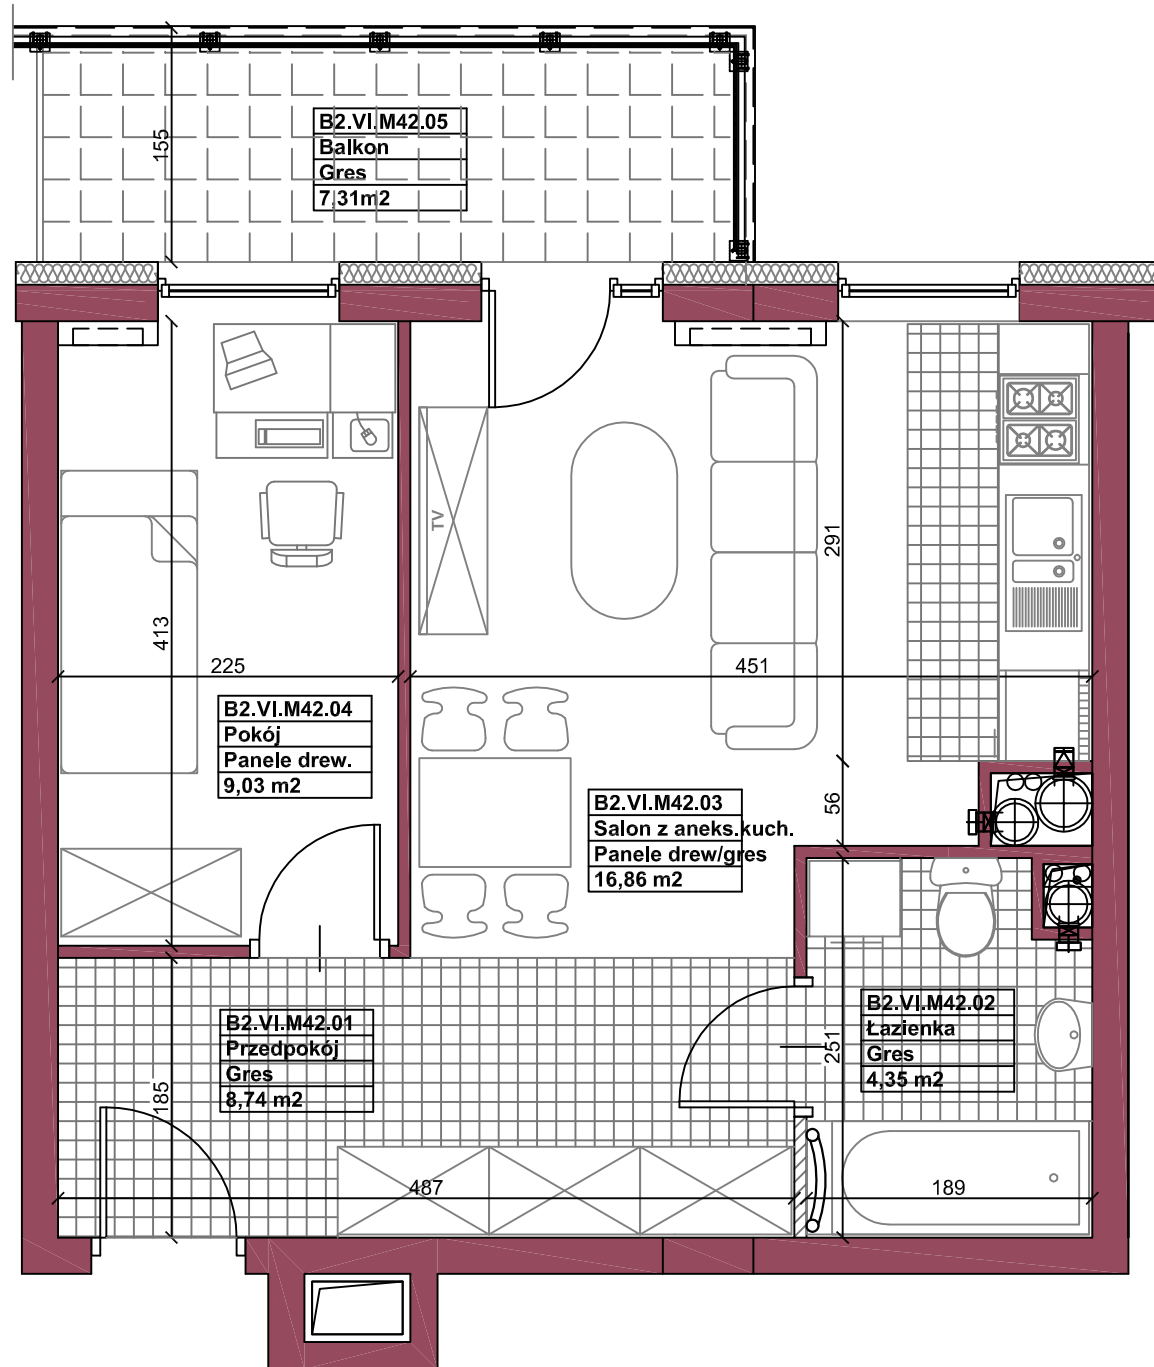
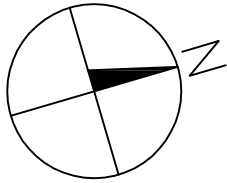


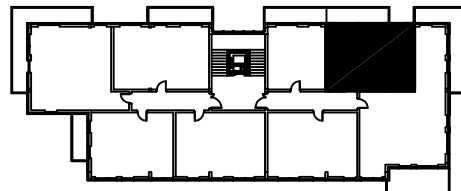

Wszelkie prawa zastrzeżone. Łącznie z prawem reprodukcji lub udostępniania osobom trzecim tego rysunku lub jego części, bez wyjątku upoważnienia Biura Projektowego / Dz.U.24/1994, poz.83, art. 115-118 /

DWA BUDYNKI MIESZKALNE WIELORODZINNE			
inwestor Roza Development Sp.z o.o. ul.Ptasia 14, 26-600 Radom			
adres działka nr ewid.: 58/61,58/71,58/72,58/65 w Radomiu			
projektant  WOJCIECH GĘSIĄK STUDIO ARCHITEKTONICZNE 26-600 RADOM ul.Chrobrego 22 tel: /048/ 384 55 95 fax:/048/ 384 55 96 e-mail: gesiak@post.pl www.wgstudio.pl			
Branża ARCHITEKTURA		Stadium dokumentacji MIESZKANIA	
Nazwa inwestycji adres ul. Żwirki i Wigury, Radom			
Autor: mgr inż.arch. Wojciech Gęsiak WBP-II-K-8386/RA/58/83			
Wykonał: mgr Inż.arch. Kinga Kanlk			
 RZUT POZIOMU 5 PIĘTRA Powierzchnia mieszkania - 38.98m² Powierzchnia tarasu - 7,31m²			
Tresc rysunku Poziom +5 B2.VI.M42			
Data 05_2015		Skala 1:50	
Nr projektu P614	Format A3	Nr rysunku A.090	