
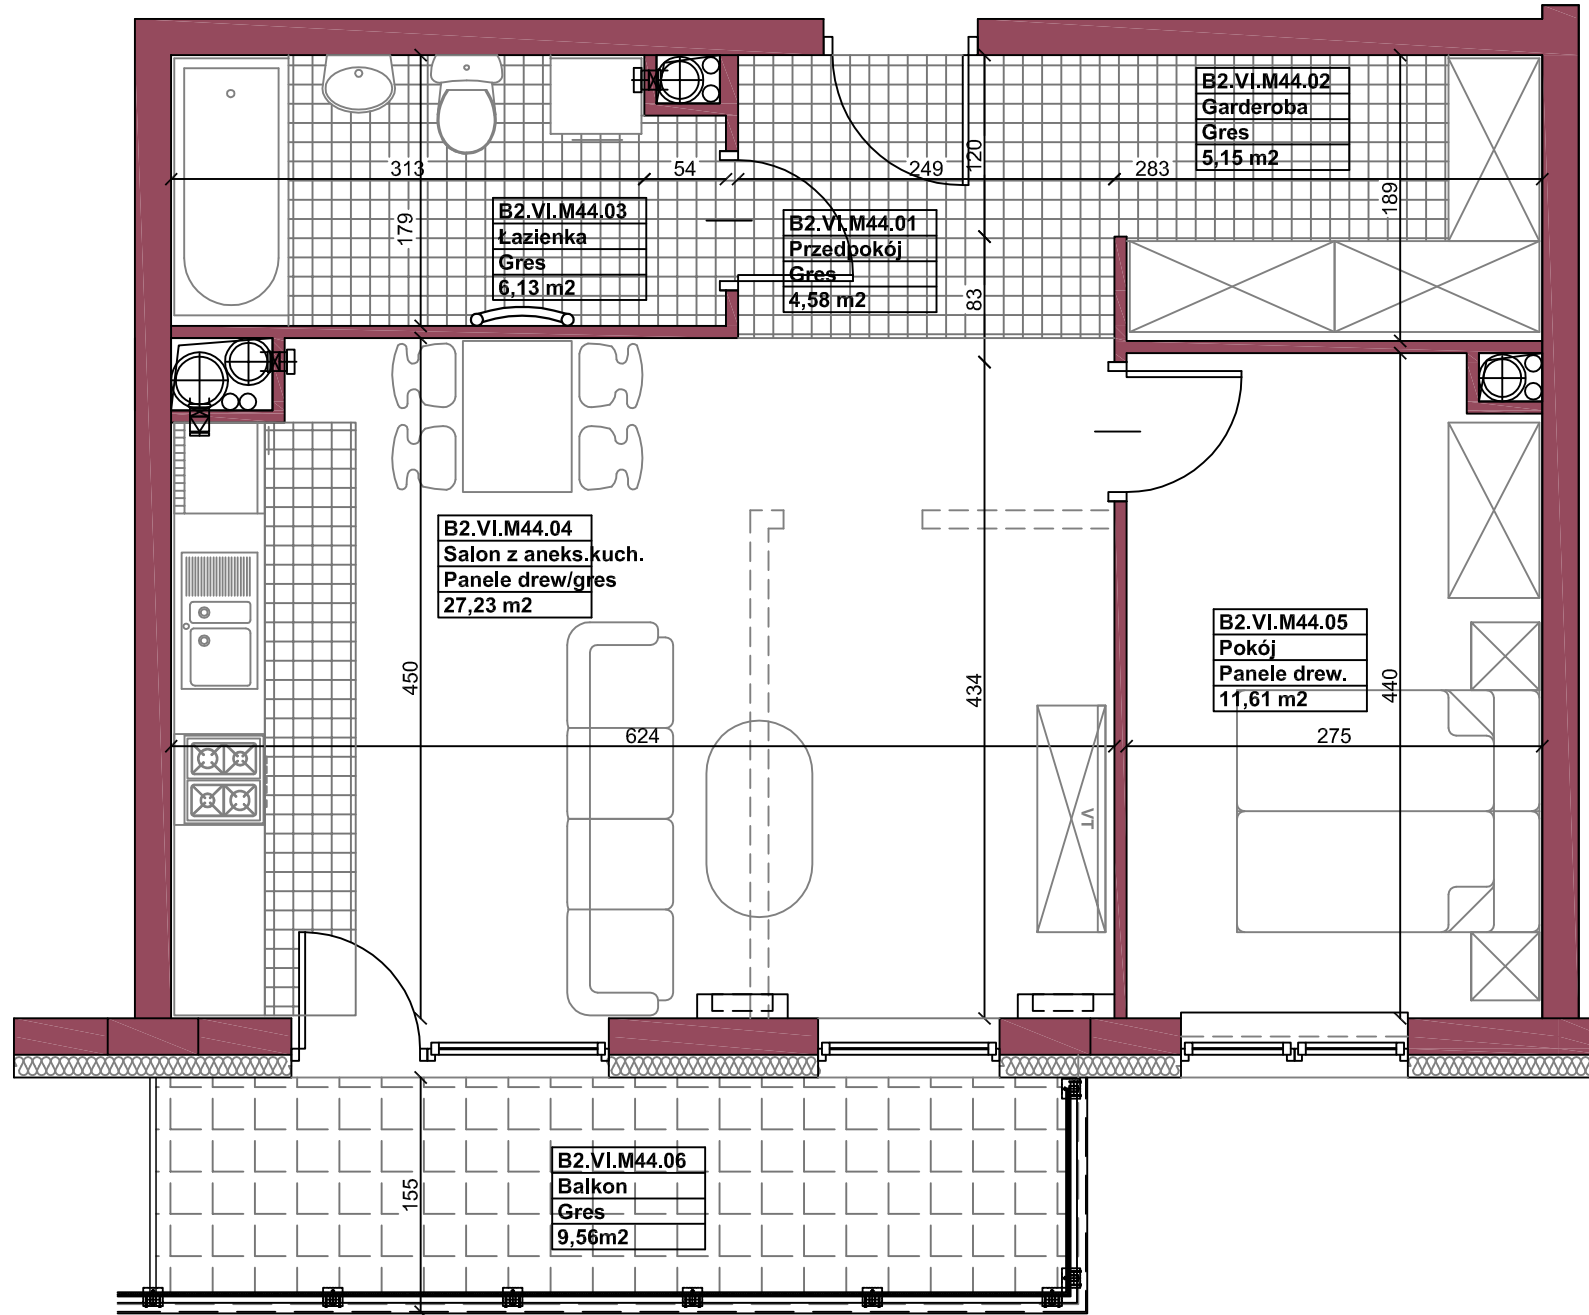


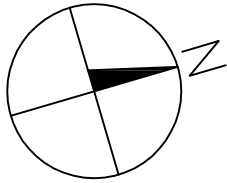

DWA BUDYNKI MIESZKALNE WIELORODZINNE

inwestor
Roza Development Sp.z o.o.
ul.Ptasia 14, 26-600 Radom

adres
działka nr ewid.:
58/61,58/71,58/72,58/65 w Radomiu

projektant

WOJCIECH GĘSIĄK STUDIO ARCHITEKTONICZNE
26-600 RADOM ul.Chrobrego 22
tel: /048/ 384 55 95 fax:/048/ 384 55 96
e-mail: gesiak@post.pl www.wgstudio.pl


Branża
ARCHITEKTURA

Stadium dokumentacji
MIESZKANIA

Nazwa inwestycji
adres
ul. Żwirki i Wigury, Radom

Autor:
mgr inż.arch. Wojciech Gęsiak
WBP-II-K-8386/RA/58/83

Wykonał:
mgr Inż.arch. Kinga Kanik

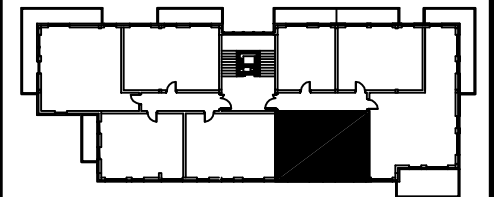

RZUT POZIOMU 5 PIĘTRA
Powierzchnia mieszkania - 54.70m²
Powierzchnia tarasu - 9.56m²

Treść rysunku
**Poziom +5
B2.VI.M44**

Data	05_2015	Skala	1:50
Nr projektu	P614	Format	A3
Nr rysunku	A.092		

Wszelkie prawa zastrzeżone. Łącznie z prawem reprodukcji lub udostępniania osobom trzecim tego rysunku lub jego części, bez wyraźnego upoważnienia Biura Projektowego / Dz.U.24/1994, poz.83, art. 115-118 /

All rights reserved including the right to reproduce or disclose to third parties this drawing or position thereof without the specific written authorisation of Architektura i Design Office / Dz.U.24/1994, poz.83, art. 115-118 /