
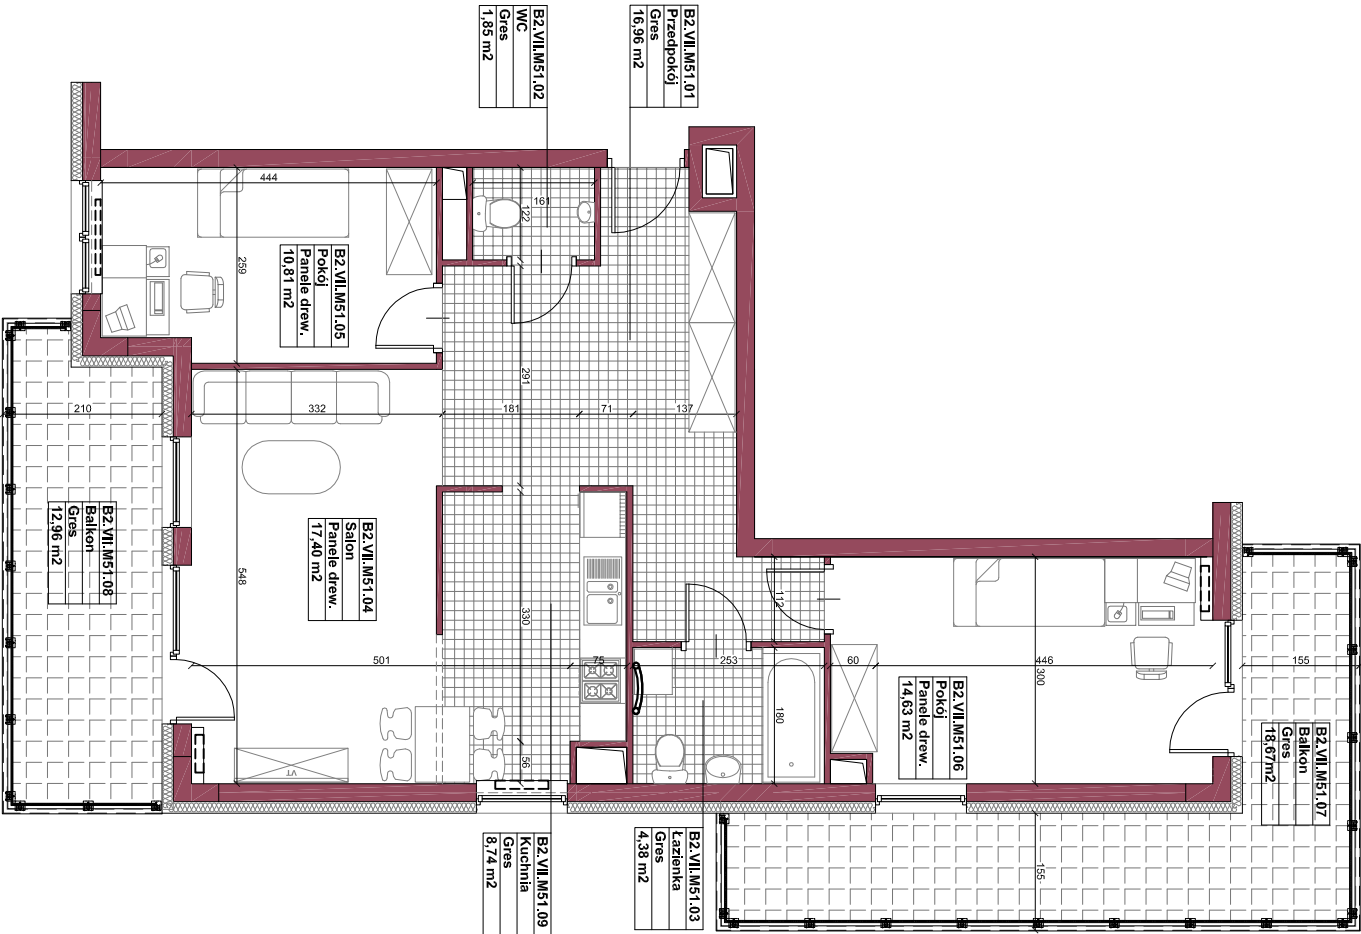


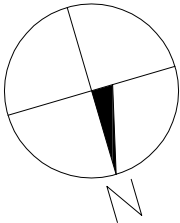

DWA BUDYNKI MIESZKALNE WIEŁORODZINNE

Investor
Roza Development Sp.z o.o.
ul.Płasia 14, 26-600 Radom

adres
działka nr ewid.:
58/61,58/71,58/72,58/65 w Radomiu

projektant


**WOJCIECH
GĘSIĄK
STUDIO**
ARCHITEKTONICZNE
ARCHITEKTONICZNE
WOJCIECH GĘSIĄK STUDIO ARCHITEKTONICZNE
26-600 RADOM ul.Ciżobrego 22
tel: /048/ 364 55 95 fax: /048/ 364 55 96
e-mail: gesiak@post.pl www.wgstudio.pl

Branża
ARCHITEKTURA
Stadium dokumentacji
MIESZKANIA

Nazwa
Inwestycji
adres
ul. Żwirki i Wigury, Radom

Autor:
mgr inż.arch. Wojciech Gęsiak
WBP-II-K-8386/RA/58/83

Wykonali:
mgr inż.arch. Kinga Kanik

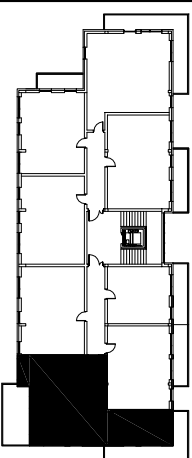

RZUT POZIOMU 6 PIĘTRA
Powierzchni mieszkania - 74,77m²
Balkon 1 - 18,67m²
Balkon 2 - 12,96m²

Treść rysunku

**Poziom +6
B2.VII.M51**

Data
05_2015
Skala
1:100

Nr projektu
P614
Format
A3
Nr rysunku
A.107

Wszelkie prawa zastrzeżone, łącznie z prawem reprodukcji lub udostępniania osobom trzecim tego rysunku lub jego części, bez wyraźnego upoważnienia Biura Projektowego / Dz.U.24/1994, poz.83, art. 115-118 / All rights reserved including the right to reproduce or disclose to third parties this drawing or position thereof without the specific written authorisation of Architekural Design Office / Dz.U.24/1994, poz.83, art. 115-118 /