
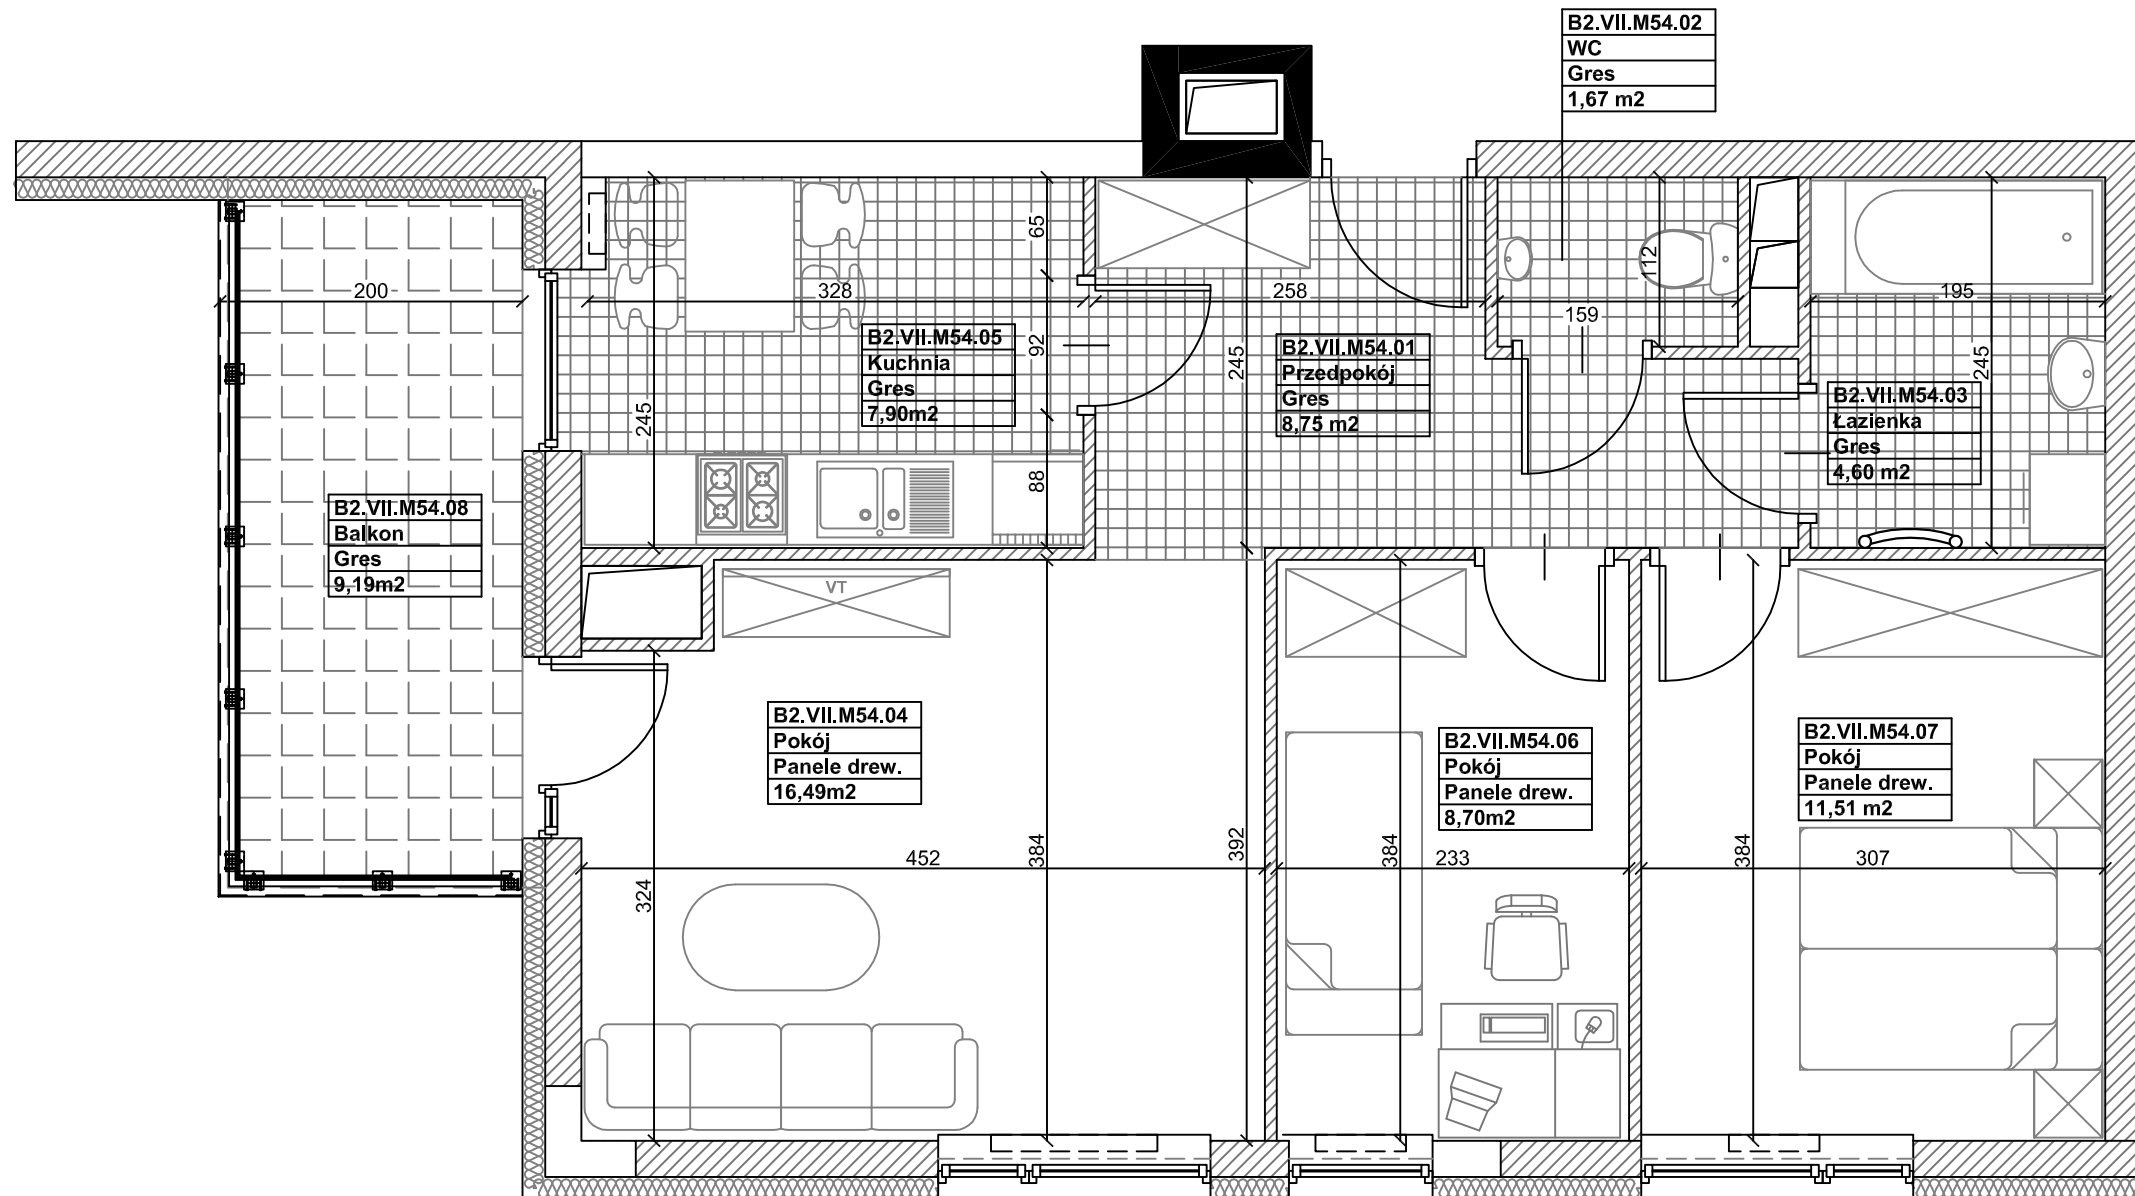


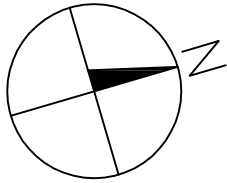

DWA BUDYNKI MIESZKALNE WIELORODZINNE

inwestor

Roza Development Sp.z o.o.
ul.Ptasia 14, 26-600 Radom

adres

działka nr ewid.:
58/61,58/71,58/72,58/65 w Radomiu

projektant



**STUDIO
ARCHITEKTONICZNE**
WOJCIECH GĘSIĄK STUDIO ARCHITEKTONICZNE
26-600 RADOM ul.Chrobrego 22
tel: /048/ 384 55 95 fax:/048/ 384 55 96
e-mail: gesiak@post.pl www.wgstudio.pl

Branża

ARCHITEKTURA

Stadium dokumentacji

MIESZKANIA

Nazwa inwestycji


ul. Żwirki i Wigury, Radom

Autor:

mgr inż.arch. Wojciech Gęsiak
WBP-II-K-8386/RA/58/83

Wykonał:

mgr Inż.arch. Kinga Kanik

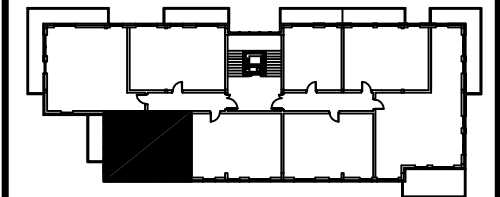

RZUT POZIOMU 6 PIĘTRA

Powierzchnia mieszkania - 59,62m²
Powierzchnia tarasu - 9,19m²

Treść rysunku

Poziom +6
B2.VII.M54

Data

05_2015

Skala

1:50

Nr projektu

P614

Format

A3

Nr rysunku

A.110

Wszelkie prawa zastrzeżone. Łącznie z prawem reprodukcji lub udostępniania osobom trzecim tego rysunku lub jego części, bez wyjątku upoważnienia Biura Projektowego / Dz.U.24/1994, poz.83, art. 115-118 /