
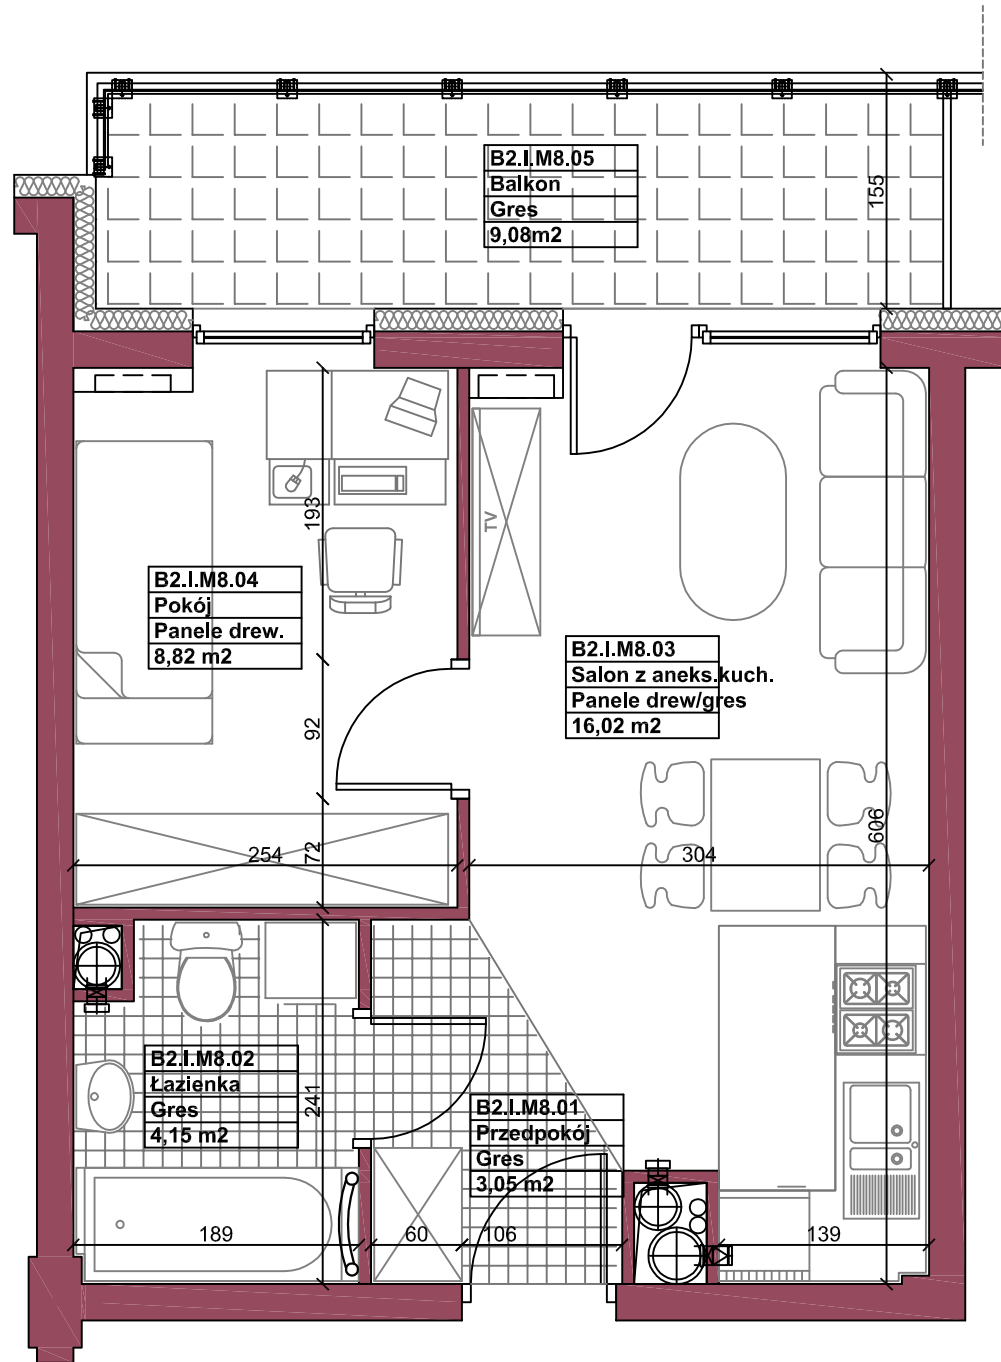


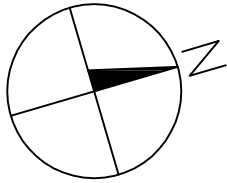

DWA BUDYNKI MIESZKALNE WIEŁORODZINNE

inwestor

Roza Development Sp.z o.o.
ul.Ptasia 14, 26-600 Radom

adres

działka nr ewid.:
58/61,58/71,58/72,58/65 w Radomiu

projektant



WOJCIECH GĘSIĄK STUDIO ARCHITEKTONICZNE
26-600 RADOM ul.Chrobrego 22
tel: /048/ 384 55 95 fax: /048/ 384 55 96
e-mail: gesiak@post.pl www.wgstudio.pl

Branża

ARCHITEKTURA

Stadium dokumentacji

MIESZKANIA

Nazwa
Inwestycji
adres


ul. Żwirki i Wigury, Radom

Autor:

mgr Inż.arch. Wojciech Gęsiak
WBP-II-K-8386/RA/58/83

Wykonał:

mgr inż.arch. Ewelina Klimek
mgr inż.arch. Kinga Kanik

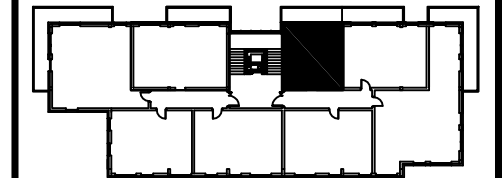

RZUT POZIOMU PARTERU

Powierzchnia mieszkania - 32,04m²
Powierzchnia balkonu - 9,08m²

Treść rysunku

Poziom +0
B2.I.M8

Data
05_2015

Skala
1:50

Nr projektu
P614

Format
A3

Nr rysunku
A.016