

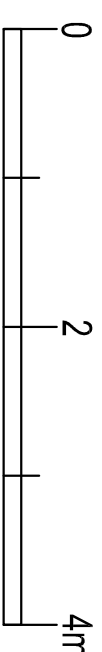
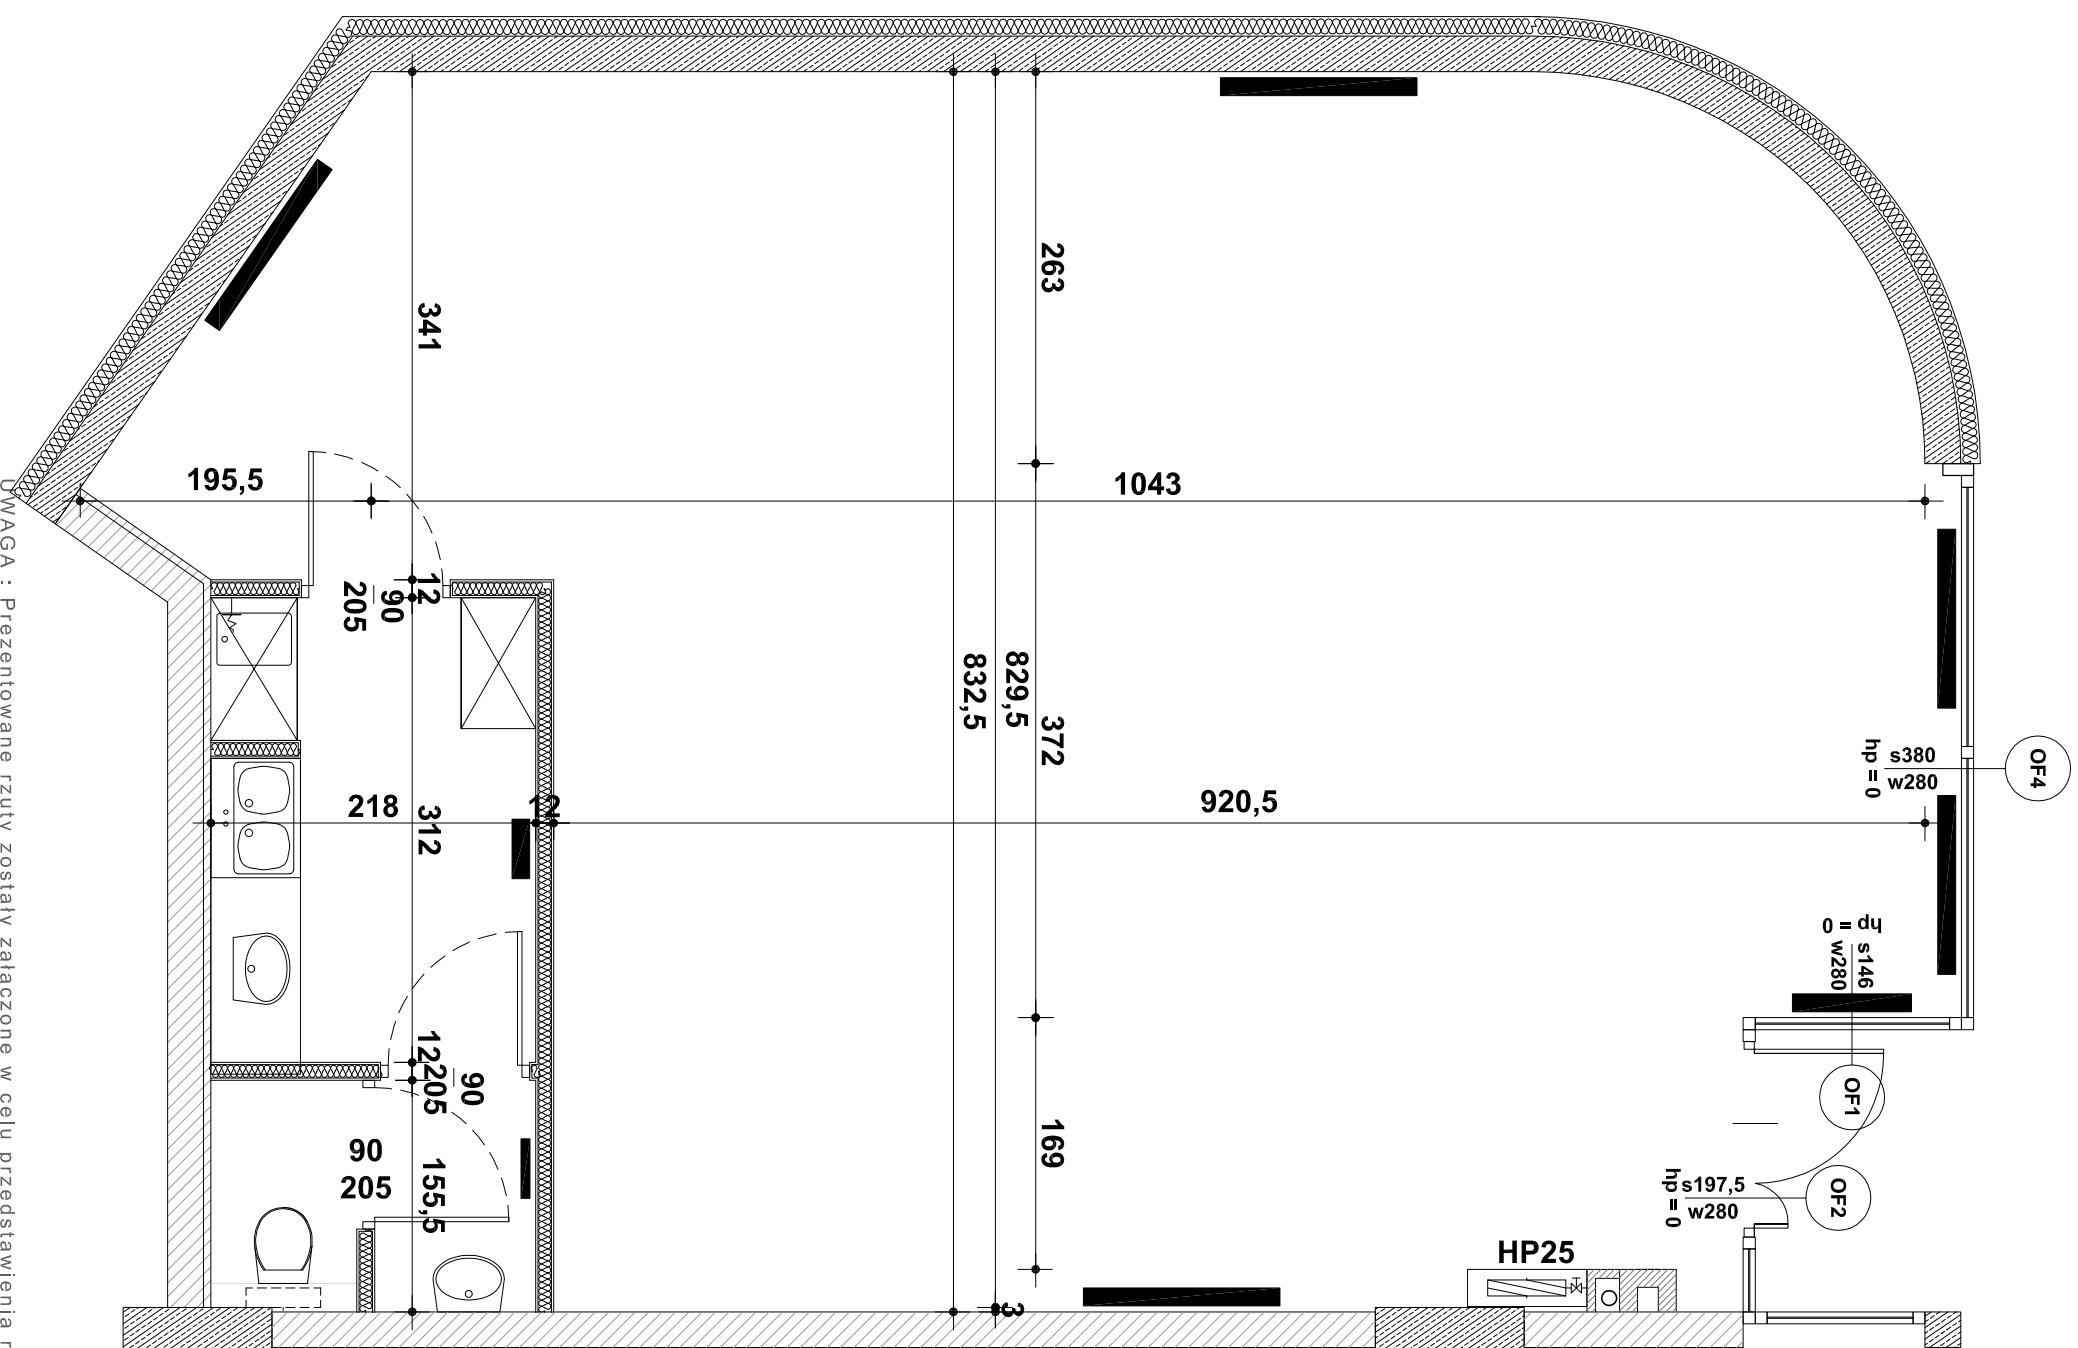


APARTAMENTY PRZY STRUGA

ul. Struga
26-600 Radom

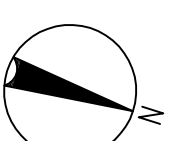

UWAGA : Prezentowane rzuty zostały założone w celu przedstawienia rozkładu funkcjonalnego lokali i należy je traktować poglądowo.

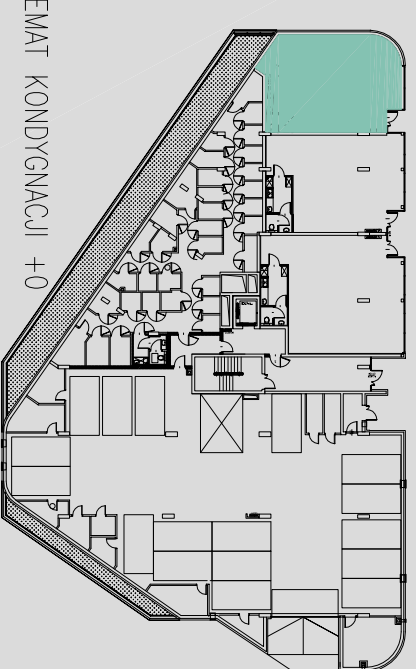

KONDYGNACJA: +0
LOKAL: A1.0.U.01
POW. UŻYTKOWA: 91,96m²

- ściany z bloczków silikatowych gr.12cm
- ściany z bloczków silikatowych gr.15cm
- ściany z bloczków silikatowych gr.24cm
- ściany i słupy żelbetowe
- nawiewnik okienny
- grzejnik płytowy
- grzejnik łazienkowy

INWESTOR

Roza Development
Sp. z o.o.
ul. Graniczna 17
26-600 Radom

